


1 PASTATO COKOLINIO AUKŠTO PLANAS
M 1:100

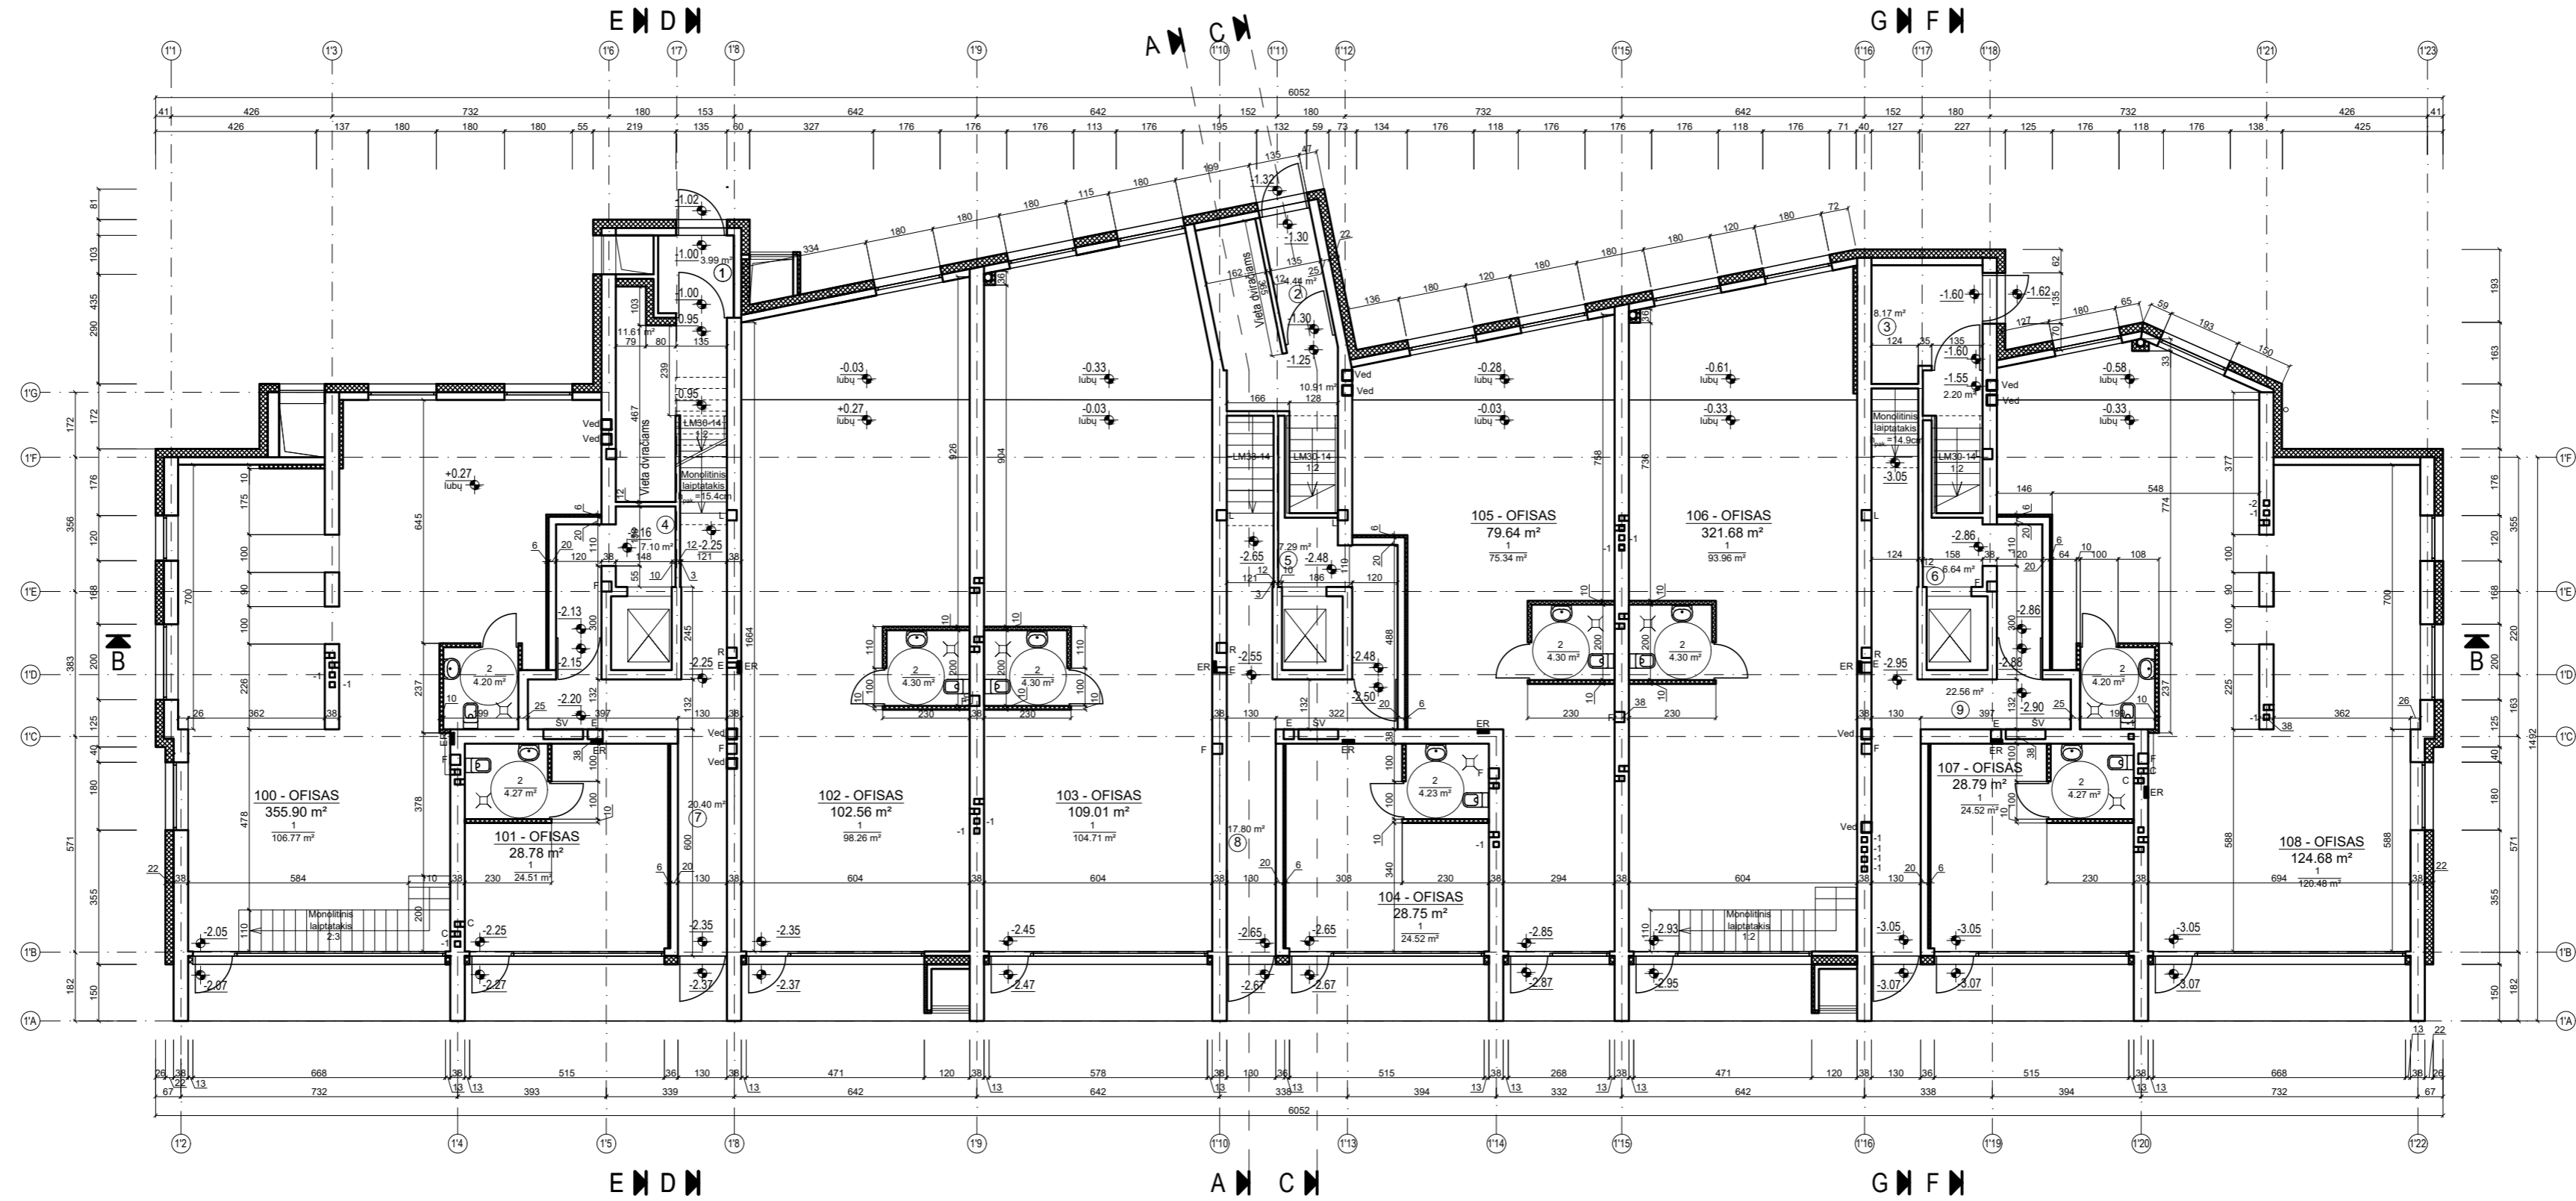

OFISAS NR. 100	m²
1. KOMERCINĖ PATALPA	106.77
2. SAN. MAZGAS	4.20
COKOLINIS AUKŠTAS:	110.97
VISO:	355.90

OFISAS NR. 102	m²
1. KOMERCINĖ PATALPA	98.26
2. SAN. MAZGAS	4.30
VISO:	102.56

OFISAS NR. 104	m²
1. KOMERCINĖ PATALPA	24.52
2. SAN. MAZGAS	4.23
VISO:	28.75

OFISAS NR. 106	m²
1. KOMERCINĖ PATALPA	93.96
2. SAN. MAZGAS	4.30
COKOLINIS AUKŠTAS:	98.26
VISO:	321.68

OFISAS NR. 108	m²
1. KOMERCINĖ PATALPA	120.48
2. SAN. MAZGAS	4.20
VISO:	124.68

LAIPTINĖS	m²
TAMBURAS NR. 1	3.99
TAMBURAS NR. 2	4.44
TAMBURAS NR. 3	8.17
LIFTO AIKŠTELĖ NR. 4	7.10
LIFTO AIKŠTELĖ NR. 5	7.29
LIFTO AIKŠTELĖ NR. 6	6.64
LAIPTINĖ NR. 7	32.01
LAIPTINĖ NR. 8	28.71
LAIPTINĖ NR. 9	24.76
VISO:	123.11


COKOLINIS AUKŠTAS	m²
OFISAS NR. 100	110.97
OFISAS NR. 101	28.78
OFISAS NR. 102	102.56
OFISAS NR. 103	109.01
OFISAS NR. 104	28.75
OFISAS NR. 105	79.64
OFISAS NR. 106	98.26
OFISAS NR. 107	28.79
OFISAS NR. 108	124.68
LAIPTINĖS	123.11
BENDRAS COKOLINIO AUKŠTO PLOTAS:	834.55
PAGRINDINIS PLOTAS	673.07
PAGALBINIS PLOTAS	38.37
PAGALBINIS PLOTAS (LAIPTINĖS)	123.11
TŪRIS	3166

OFISAS NR. 101	m²
1. KOMERCINĖ PATALPA	24.51
2. SAN. MAZGAS	4.27
VISO:	28.78

OFISAS NR. 103	m²
1. KOMERCINĖ PATALPA	104.71
2. SAN. MAZGAS	4.30
VISO:	109.01

OFISAS NR. 105	m²
1. KOMERCINĖ PATALPA	75.34
2. SAN. MAZGAS	4.30
VISO:	79.64

OFISAS NR. 107	m²
1. KOMERCINĖ PATALPA	24.52
2. SAN. MAZGAS	4.27
VISO:	28.79

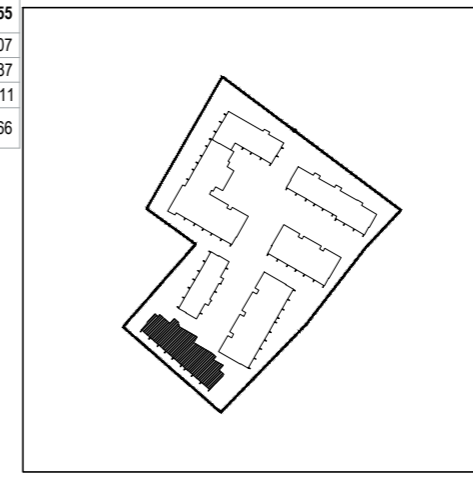

1P

±0,00=188,10	
Laida	Hilėmimo data
Kval. Patv. Dok. Nr.	UAB „Synergy Solutions“ Daugliškio g. 12, LT-09300 Vilnius Tel./ faks. +370 699 19 262; +370 3 205 3016
Pareigys	V. Pavardė
25749	SPV T. Kazlauskas
Kval. Patv. Dok. Nr.	UAB „ANREKA“ am kod. 12357129 Galgaičių 36-1, Vilnius Tel. Nr. (85) 2788777
Pareigys	V. Pavardė
A 420	SPDV D. Raitis
PDA	A. Sakalauskas
Stadijo Etapai	Statyboje
TP	UAB „ANREKA“
Laidos statusas, keitinio priežastis (jei taikoma)	
Statinio projekto pavadinimas	
Daugiabučiai gyvenamieji namai. (skl. kad. Nr. 0101/0100:1966), Vilnius. Statybos projektas.	
Statinio numeris ir pavadinimas	
01, Pastatas Nr. 1	
Dokumento pavadinimas	
1 PASTATO cokolinio aukšto planas	
Dokumento žymuo	
SS1620-01-TP-SA.B-01	
Mastelis	Laida
1:100	O
Lapas	Lapų
3	24