

1 PASTATO 1 AUKŠTO PLANAS
M 1:100

BUTAS NR. 66	m ²
1. HOLAS	9.46
2. SAN. MAZGAS	4.04
3. VIRTUVĖ	5.03
4. SVETAINĖ	16.18
5. KAMBARYS	9.51
6. LODŽIJA	9.38
VIŠO:	53.60

BUTAS NR. 65(ZN)	m ²
1. HOLAS	2.92
2. SAN. MAZGAS	5.55
3. VIRTUVĖ	9.06
4. SVETAINĖ	18.77
5. KAMBARYS	9.38
6. LODŽIJA	14.82
VIŠO:	45.88

BUTAS NR. 64	m ²
1. HOLAS	7.65
2. SAN. MAZGAS	4.04
3. VIRTUVĖ	8.31
4. SVETAINĖ	34.92
5. KAMBARYS	15.96
6. LODŽIJA	14.82
7. KORIDORIUS	8.16
8. TERASA	12.82
VIŠO:	93.07

BUTAS NR. 39	m ²
1. HOLAS	10.45
2. SAN. MAZGAS	4.04
3. VIRTUVĖ	5.07
4. SVETAINĖ	34.92
5. KAMBARYS	16.27
6. KAMBARYS	14.01
7. LODŽIJA	8.16
8. TERASA	19.83
VIŠO:	92.92

BUTAS NR. 38	m ²
1. HOLAS	2.20
2. SAN. MAZGAS	4.04
3. VIRTUVĖ	5.01
4. SVETAINĖ	16.00
5. SANDELIUKAS	8.21
6. KAMBARYS	0.50
7. KORIDORIUS	15.61
8. LODŽIJA	9.38
9. TERASA	7.49
VIŠO:	45.34

BUTAS NR. 37	m ²
1. HOLAS	10.71
2. SAN. MAZGAS	4.42
3. VIRTUVĖ	5.01
4. SVETAINĖ	21.31
5. SANDELIUKAS	4.59
6. KAMBARYS	15.61
7. KAMBARYS	12.88
8. LODŽIJA	3.94
9. TERASA	7.49
VIŠO:	78.47


BUTAS NR. 4	m ²
1. HOLAS	9.44
2. SAN. MAZGAS	4.04
3. VIRTUVĖ	5.74
4. SVETAINĖ	35.28
5. KAMBARYS	15.96
6. KAMBARYS	14.31
7. LODŽIJA	8.16
8. TERASA	14.11
VIŠO:	92.93

BUTAS NR. 2	m ²
1. HOLAS	9.49
2. SAN. MAZGAS	4.04
3. VIRTUVĖ	5.03
4. SVETAINĖ	16.20
5. KAMBARYS	9.51
6. LODŽIJA	9.38
VIŠO:	53.65

1 AUKŠTAS	m ²
BUTAS NR. 1	73.56
BUTAS NR. 2	53.65
BUTAS NR. 3	45.68
BUTAS NR. 4	92.93
BUTAS NR. 37	78.47
BUTAS NR. 38	45.34
BUTAS NR. 39	92.92
BUTAS NR. 64	93.07
BUTAS NR. 65	45.88
BUTAS NR. 66	53.60
BUTAS NR. 67	73.58
LAIPTINĖS	39.13
BENDRAS 1 A. PLOTAS:	787.61

BUTAS NR. 67(ZN)	m ²
1. HOLAS	4.17
2. SAN. MAZGAS	6.18
3. VIRTUVĖ	12.02
4. SVETAINĖ	25.59
5. KAMBARYS	13.94
6. KAMBARYS	11.68
VIŠO:	73.58

LAIPTINĖS	m ²
LAIPTINĖ NR. 1	5.66
LAIPTINĖ NR. 2	5.64
LAIPTINĖ NR. 3	5.66
KORIDORIUS NR. 4	8.33
KORIDORIUS NR. 5	5.51
KORIDORIUS NR. 6	8.33
VIŠO:	39.13

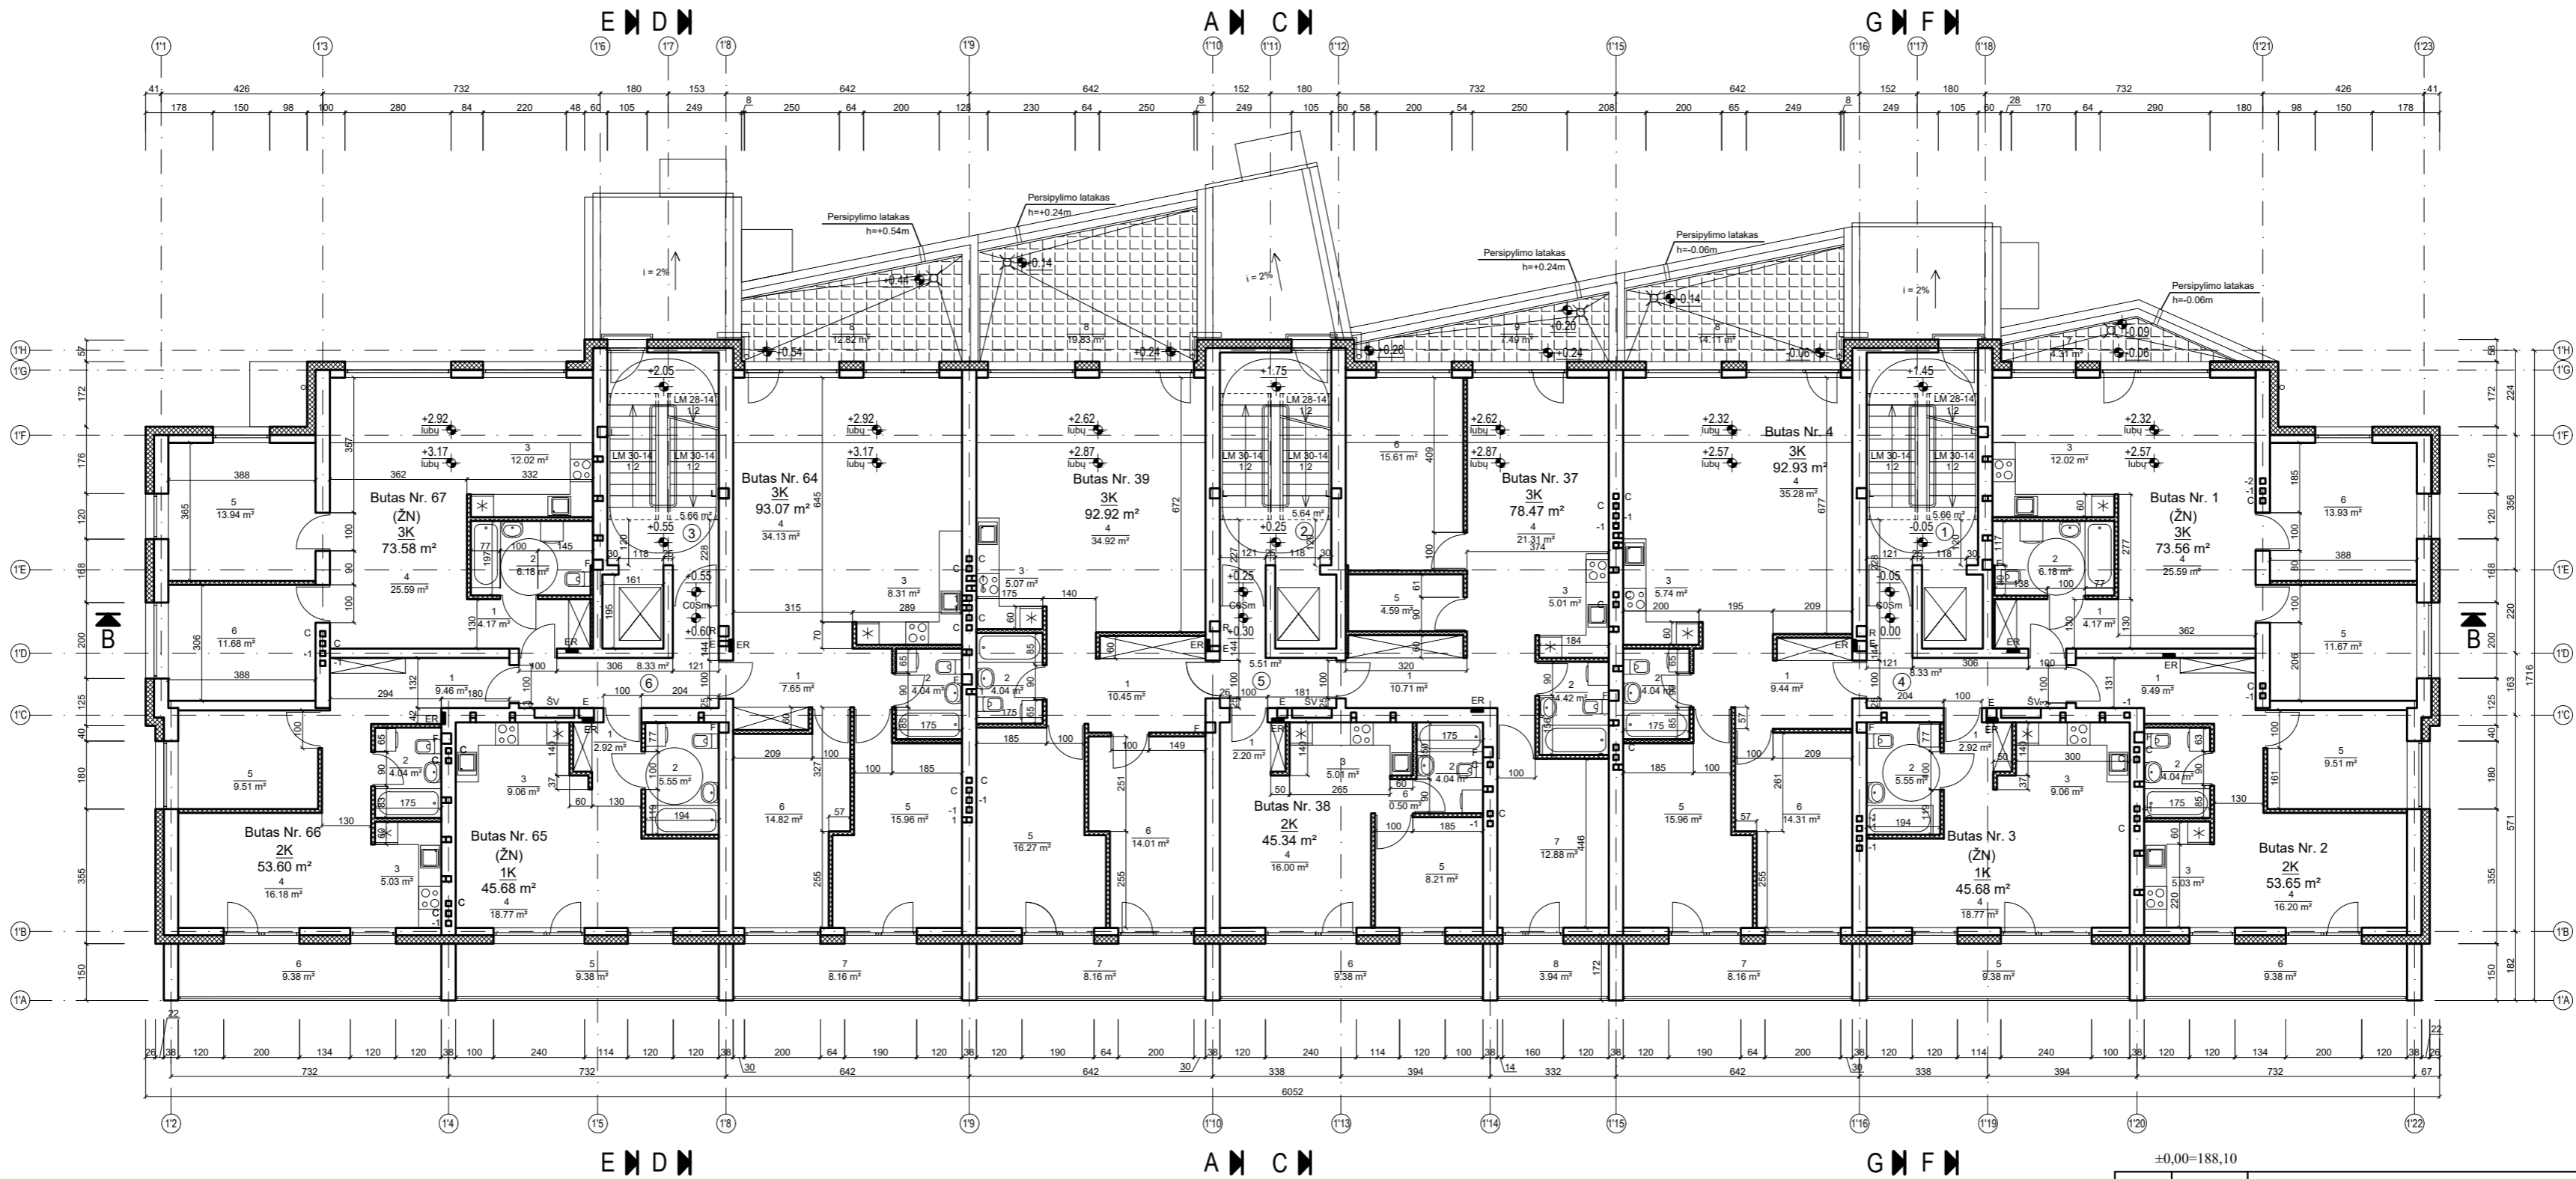

1P

Laido statusas, keitinio prieštaka (jei taikoma)	
Laida	Hidavimo data
Kval. Patv. Dok. Nr.	UAB „Synergy Solutions“ Dangailio g. 12, LT-09300 Vilnius Tel./ faks. +370 699 19 252, +370 3 205 3016
Pareigos	V. Pavardė, Parašas, Data
25749	SPV, T. Kazlauskas, 2017 05 26
Kval. Patv. Dok. Nr.	UAB „ANREKA“ am kod. 12357129 Galgaičių 34-1, Vilnius Tel. Nr. (+37) 2788777
Pareigos	V. Pavardė, Parašas, Data
A 420	SPDV, D. Raitis, 2017 05 26
PDA	A. Sakalauskas, 2017 05 26
PDA	V. Džangian, 2017 05 26
Stadijų Etapai	Statytojas
TP	UAB „ANREKA“

Daugiabučiai gyvenamieji namai. (skl. kad. Nr. 0101/0100:1966), Vilnius. Statybos projektas.

Statinio numeris ir pavadinimas
01, Pastatas Nr. 1

Dokumento pavadinimas	Mastelis	Laida
1 PASTATO 1 aukšto planas	1:100	O
Dokumento žymuo	Lapas	Lapų
SS1620-01-TP-SA-B-01	4	24