

1 PASTATO 2 AUKŠTO PLANAS  
M 1:100

LAPTINĖS	m <sup>2</sup>
LAPTINĖ NR. 1	6.53
LAPTINĖ NR. 2	6.51
LAPTINĖ NR. 3	6.53
KORIDORIUS NR. 4	8.33
KORIDORIUS NR. 5	5.51
KORIDORIUS NR. 6	9.33
<b>VIŠO:</b>	<b>41.74</b>

BUTAS NR. 68	m <sup>2</sup>
1. HOLAS	6.60
2. SAN. MAZGAS	4.09
3. VIRTUVĖ	5.54
4. SVETAINĖ	29.98
5. KAMBARYS	15.23
6. KAMBARYS	13.86
7. LODŽIA	8.16
8. TERASA	7.44
<b>VIŠO:</b>	<b>82.56</b>

BUTAS NR. 69(ŽN)	m <sup>2</sup>
1. HOLAS	2.92
2. SAN. MAZGAS	5.55
3. VIRTUVĖ	9.06
4. SVETAINĖ	18.77
5. LODŽIA	9.38
<b>VIŠO:</b>	<b>45.68</b>

BUTAS NR. 40	m <sup>2</sup>
1. HOLAS	9.54
2. SAN. MAZGAS	4.39
3. VIRTUVĖ	5.01
4. SVETAINĖ	16.01
5. KAMBARYS	12.65
6. KAMBARYS	12.88
7. DRABUŽINĖ	2.00
8. LODŽIA	3.94
9. TERASA	8.56
<b>VIŠO:</b>	<b>66.52</b>

BUTAS NR. 41	m <sup>2</sup>
1. HOLAS	2.20
2. SAN. MAZGAS	4.04
3. VIRTUVĖ	5.00
4. SVETAINĖ	16.54
5. KAMBARYS	8.21
6. KAMBARYS	9.55
7. LODŽIA	9.38
8. LODŽIA	3.66
<b>VIŠO:</b>	<b>58.58</b>


BUTAS NR. 5	m <sup>2</sup>
1. HOLAS	3.96
2. SAN. MAZGAS	4.88
3. VIRTUVĖ	5.43
4. SVETAINĖ	21.79
5. SVETAINĖ	11.67
6. KAMBARYS	13.94
7. TERASA	8.12
<b>VIŠO:</b>	<b>61.67</b>

BUTAS NR. 6	m <sup>2</sup>
1. HOLAS	9.49
2. SAN. MAZGAS	4.04
3. VIRTUVĖ	5.03
4. SVETAINĖ	16.20
5. KAMBARYS	9.51
6. LODŽIA	9.38
<b>VIŠO:</b>	<b>53.65</b>


BUTAS NR. 7	m <sup>2</sup>
1. HOLAS	2.35
2. SAN. MAZGAS	4.04
3. VIRTUVĖ	5.01
4. SVETAINĖ	16.43
5. KAMBARYS	8.21
6. LODŽIA	9.38
<b>VIŠO:</b>	<b>45.42</b>

BUTAS NR. 8	m <sup>2</sup>
1. HOLAS	8.88
2. SAN. MAZGAS	4.07
3. VIRTUVĖ	5.54
4. SVETAINĖ	26.84
5. KAMBARYS	14.04
6. KAMBARYS	15.08
7. LODŽIA	8.16
8. TERASA	7.33
<b>VIŠO:</b>	<b>82.61</b>

2 AUKŠTAS	m <sup>2</sup>
BUTAS NR. 5	61.67
BUTAS NR. 6	53.65
BUTAS NR. 7	45.42
BUTAS NR. 8	82.61
BUTAS NR. 40	66.52
BUTAS NR. 41	58.58
BUTAS NR. 42	67.42
BUTAS NR. 68	82.56
BUTAS NR. 69(ŽN)	45.68
BUTAS NR. 70	53.73
BUTAS NR. 71	61.67
LAPTINĖS	41.74
<b>BENDRAS 2 A. PLOTAS:</b>	<b>721.25</b>
GYVENAMASIS 2 A. PLOTAS	488.18
NEGYVENAMASIS 2 A. PLOTAS	41.74
PAGALBINIS 2 A. PLOTAS	116.23
ŠALTAS PAGALBINIS 2 A. PLOTAS	75.10
NAUDINGASIS 2 A. PLOTAS	604.41
2 A. TŪRIS	2719

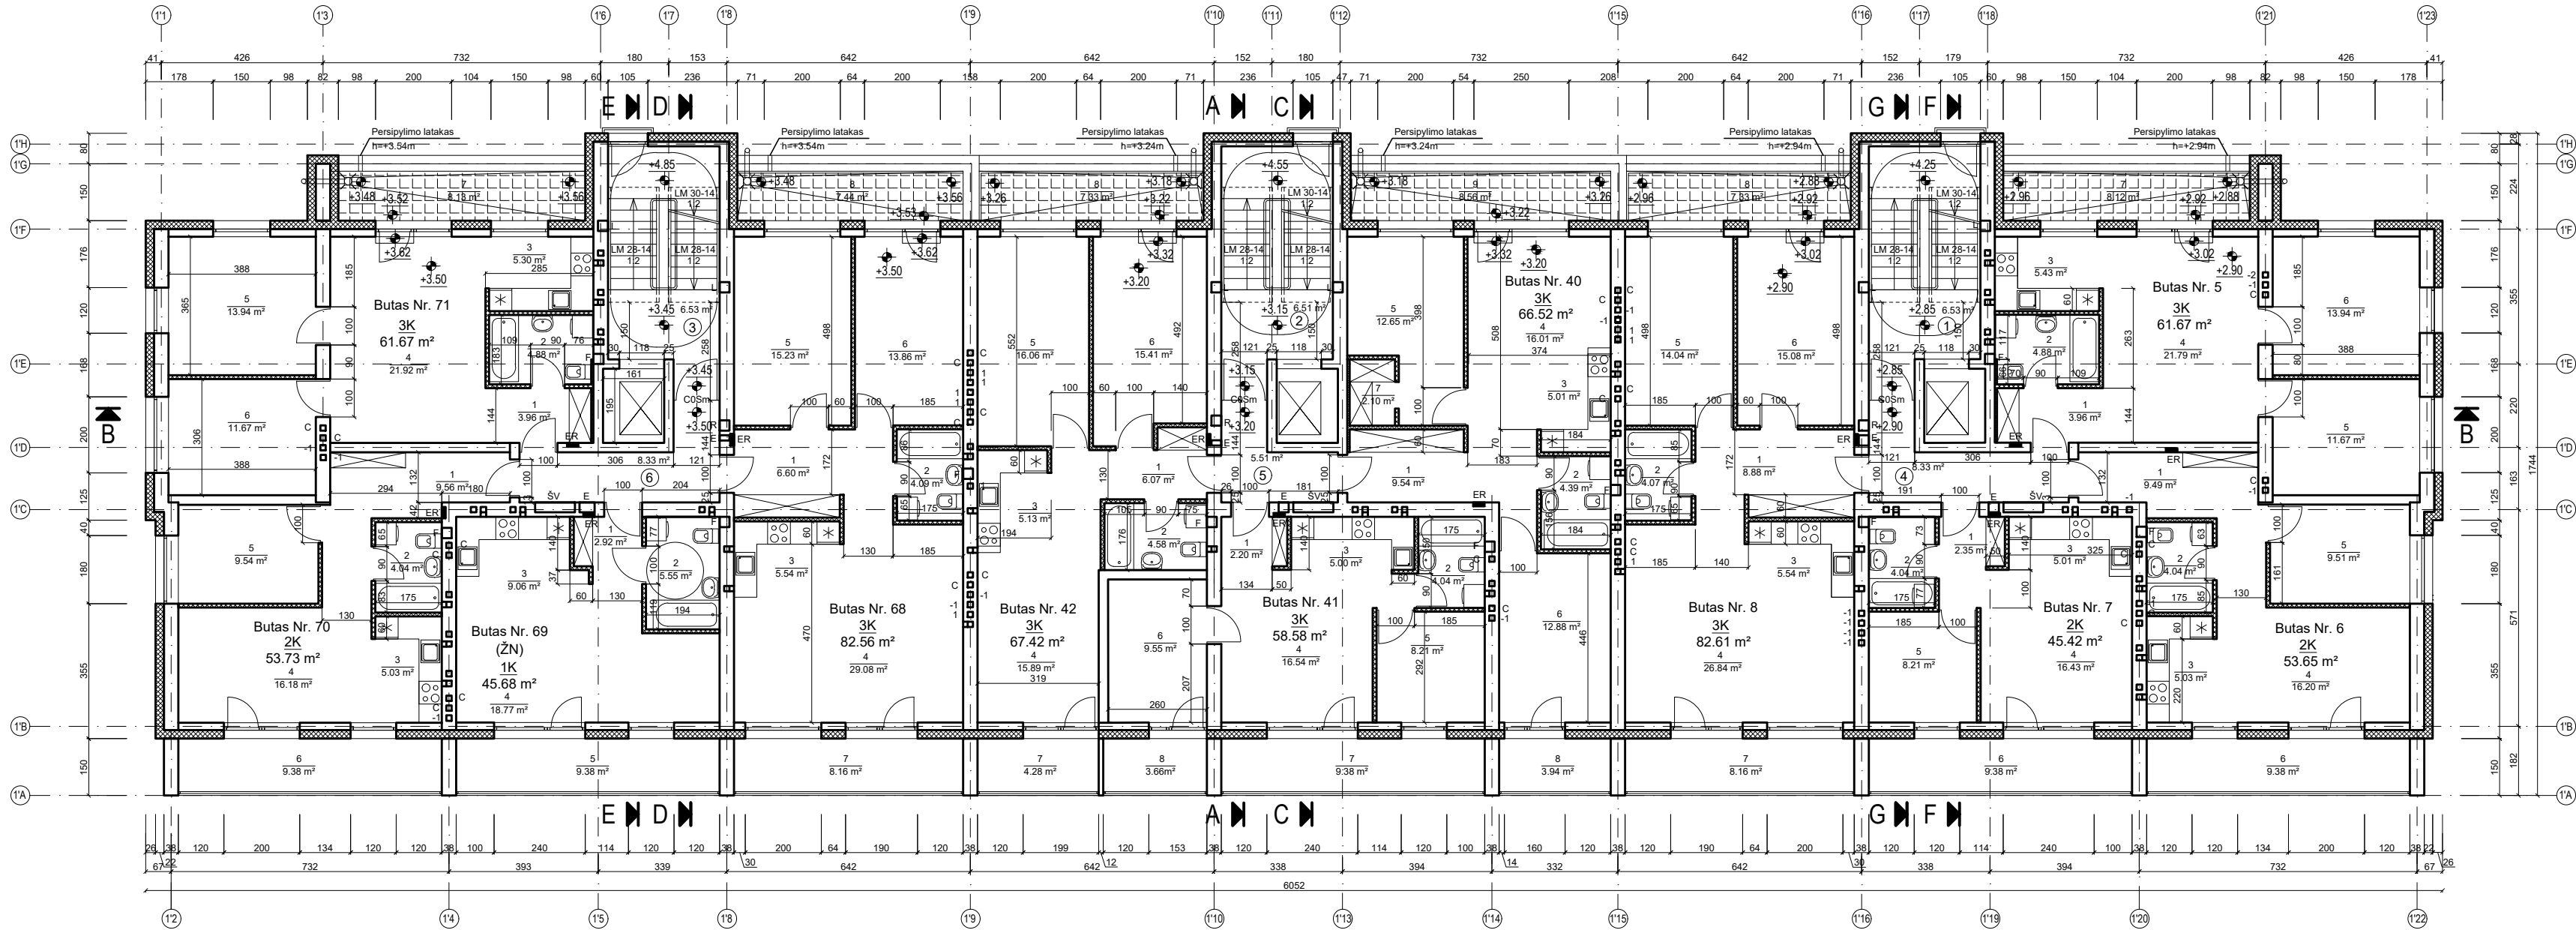

1P

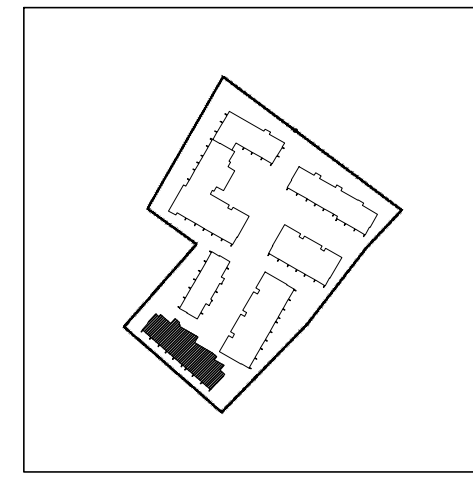

Laida		Hidavimo data		Laidos statusas, keitinio priežastis (jei taikoma)	
Kval. Parv. Dok. Nr.	UAB „Synergy Solutions“ Dangailio g. 12, LT-09000 Vilnius Tel./ faks. +370 699 19 262, +370 3 205 3016	Statinio projekto pavadinimas	Daugiabučiai gyvenamieji namai. (skl. kad. Nr. 0101/0100:1966), Vilnius. Statybos projektas.		
Pareigios	V. Pavardė	Parašas	Data		
25749	SPV	T. Kazlauskas	2017 05 26		
Kval. Parv. Dok. Nr.	UAB „ANREKA“ am. kod. 12357129 Galgalių šla. 1, Vilnius Tel. Nr. (+370) 278777	Statinio numeris ir pavadinimas	01, Pastatas Nr. 1		
Pareigios	V. Pavardė	Parašas	Data	Dokumento pavadinimas	
A 420	SPDV	D. Raita	2017 05 26	1 PASTATO 2 aukšto planas	
	PDA	A. Sakalauskas	2017 05 26	Mastelis	
	PDA	V. Džangian	2017 05 26	Laida	
Stadijo Etapai	Statybojos	Dokumento žymuo		Lapų	Lapų
TP	UAB „ANREKA“	SSI620-01-TP-SA-B-01		5	24