


Vieta Nr. 1: 3596/90100 dalys/vnt.  
 Vietos Nr. 2-27 : 2915/90100 dalys/vnt.  
 Vieta Nr. 28: 2964/90100 dalys/vnt.  
 Vietos Nr. 29-30 : 3875/90100 dalys/vnt.

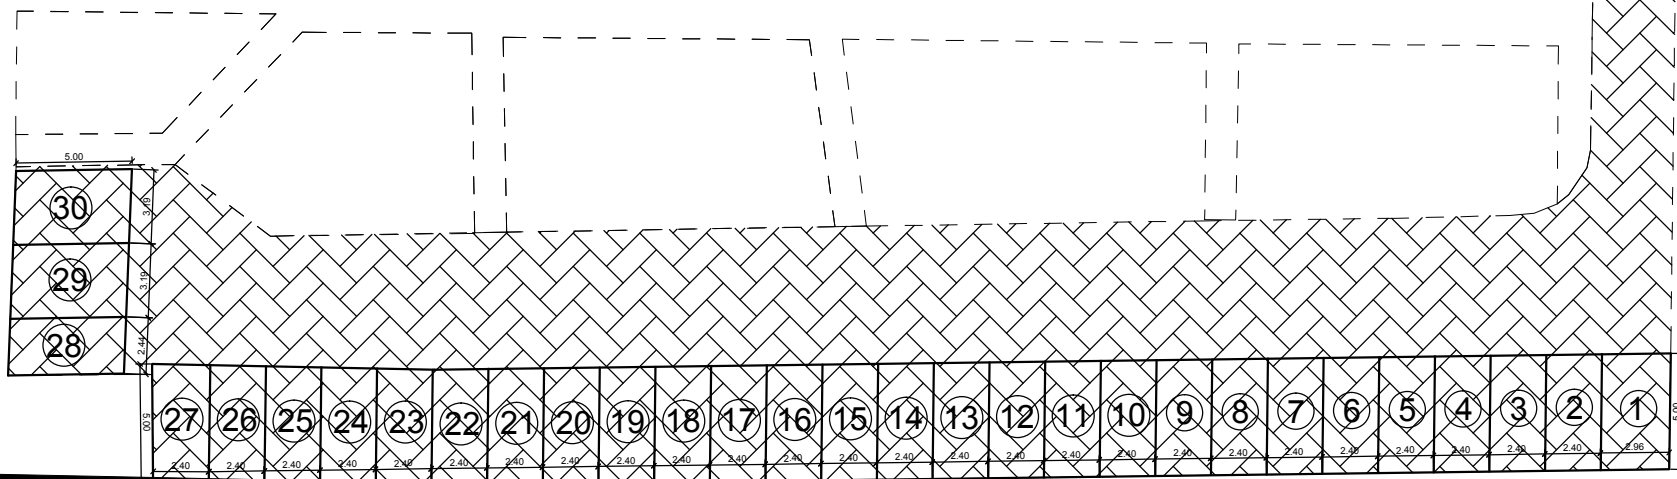

ATESTATO NR.	UŽDAROIJ AKCINE BENDROVE <b>"PRIEDANGA"</b> UŽDAROIJ AKCINE BENDROVE <b>"ANREKA"</b>			DAUGIABUČIO GYV. NAMO KARKLENŲ G. 23, VILNIAUS M., STATYBOS PROJEKTAS	
	0335				
A420	PV	D.RAILA		2016-09-22	AUTOMOBILIŲ PARKAVIMO AIKŠTELĖS PLANAS M1:200
	ARCH.	A.SAKALAUSKAS		2016-09-22	
	STAT. INŽ.	T. ULEVIČIUS		2016-09-22	
ETAPAS	STATYTOJAS: UAB "Anreka"				LAPAS LAPŲ
TDP	346-TDP-SP				1 1