


1-2 AUKŠTO PLANAS M 1:100

1-2 A. PATALPŲ EKSPLIKACIJA

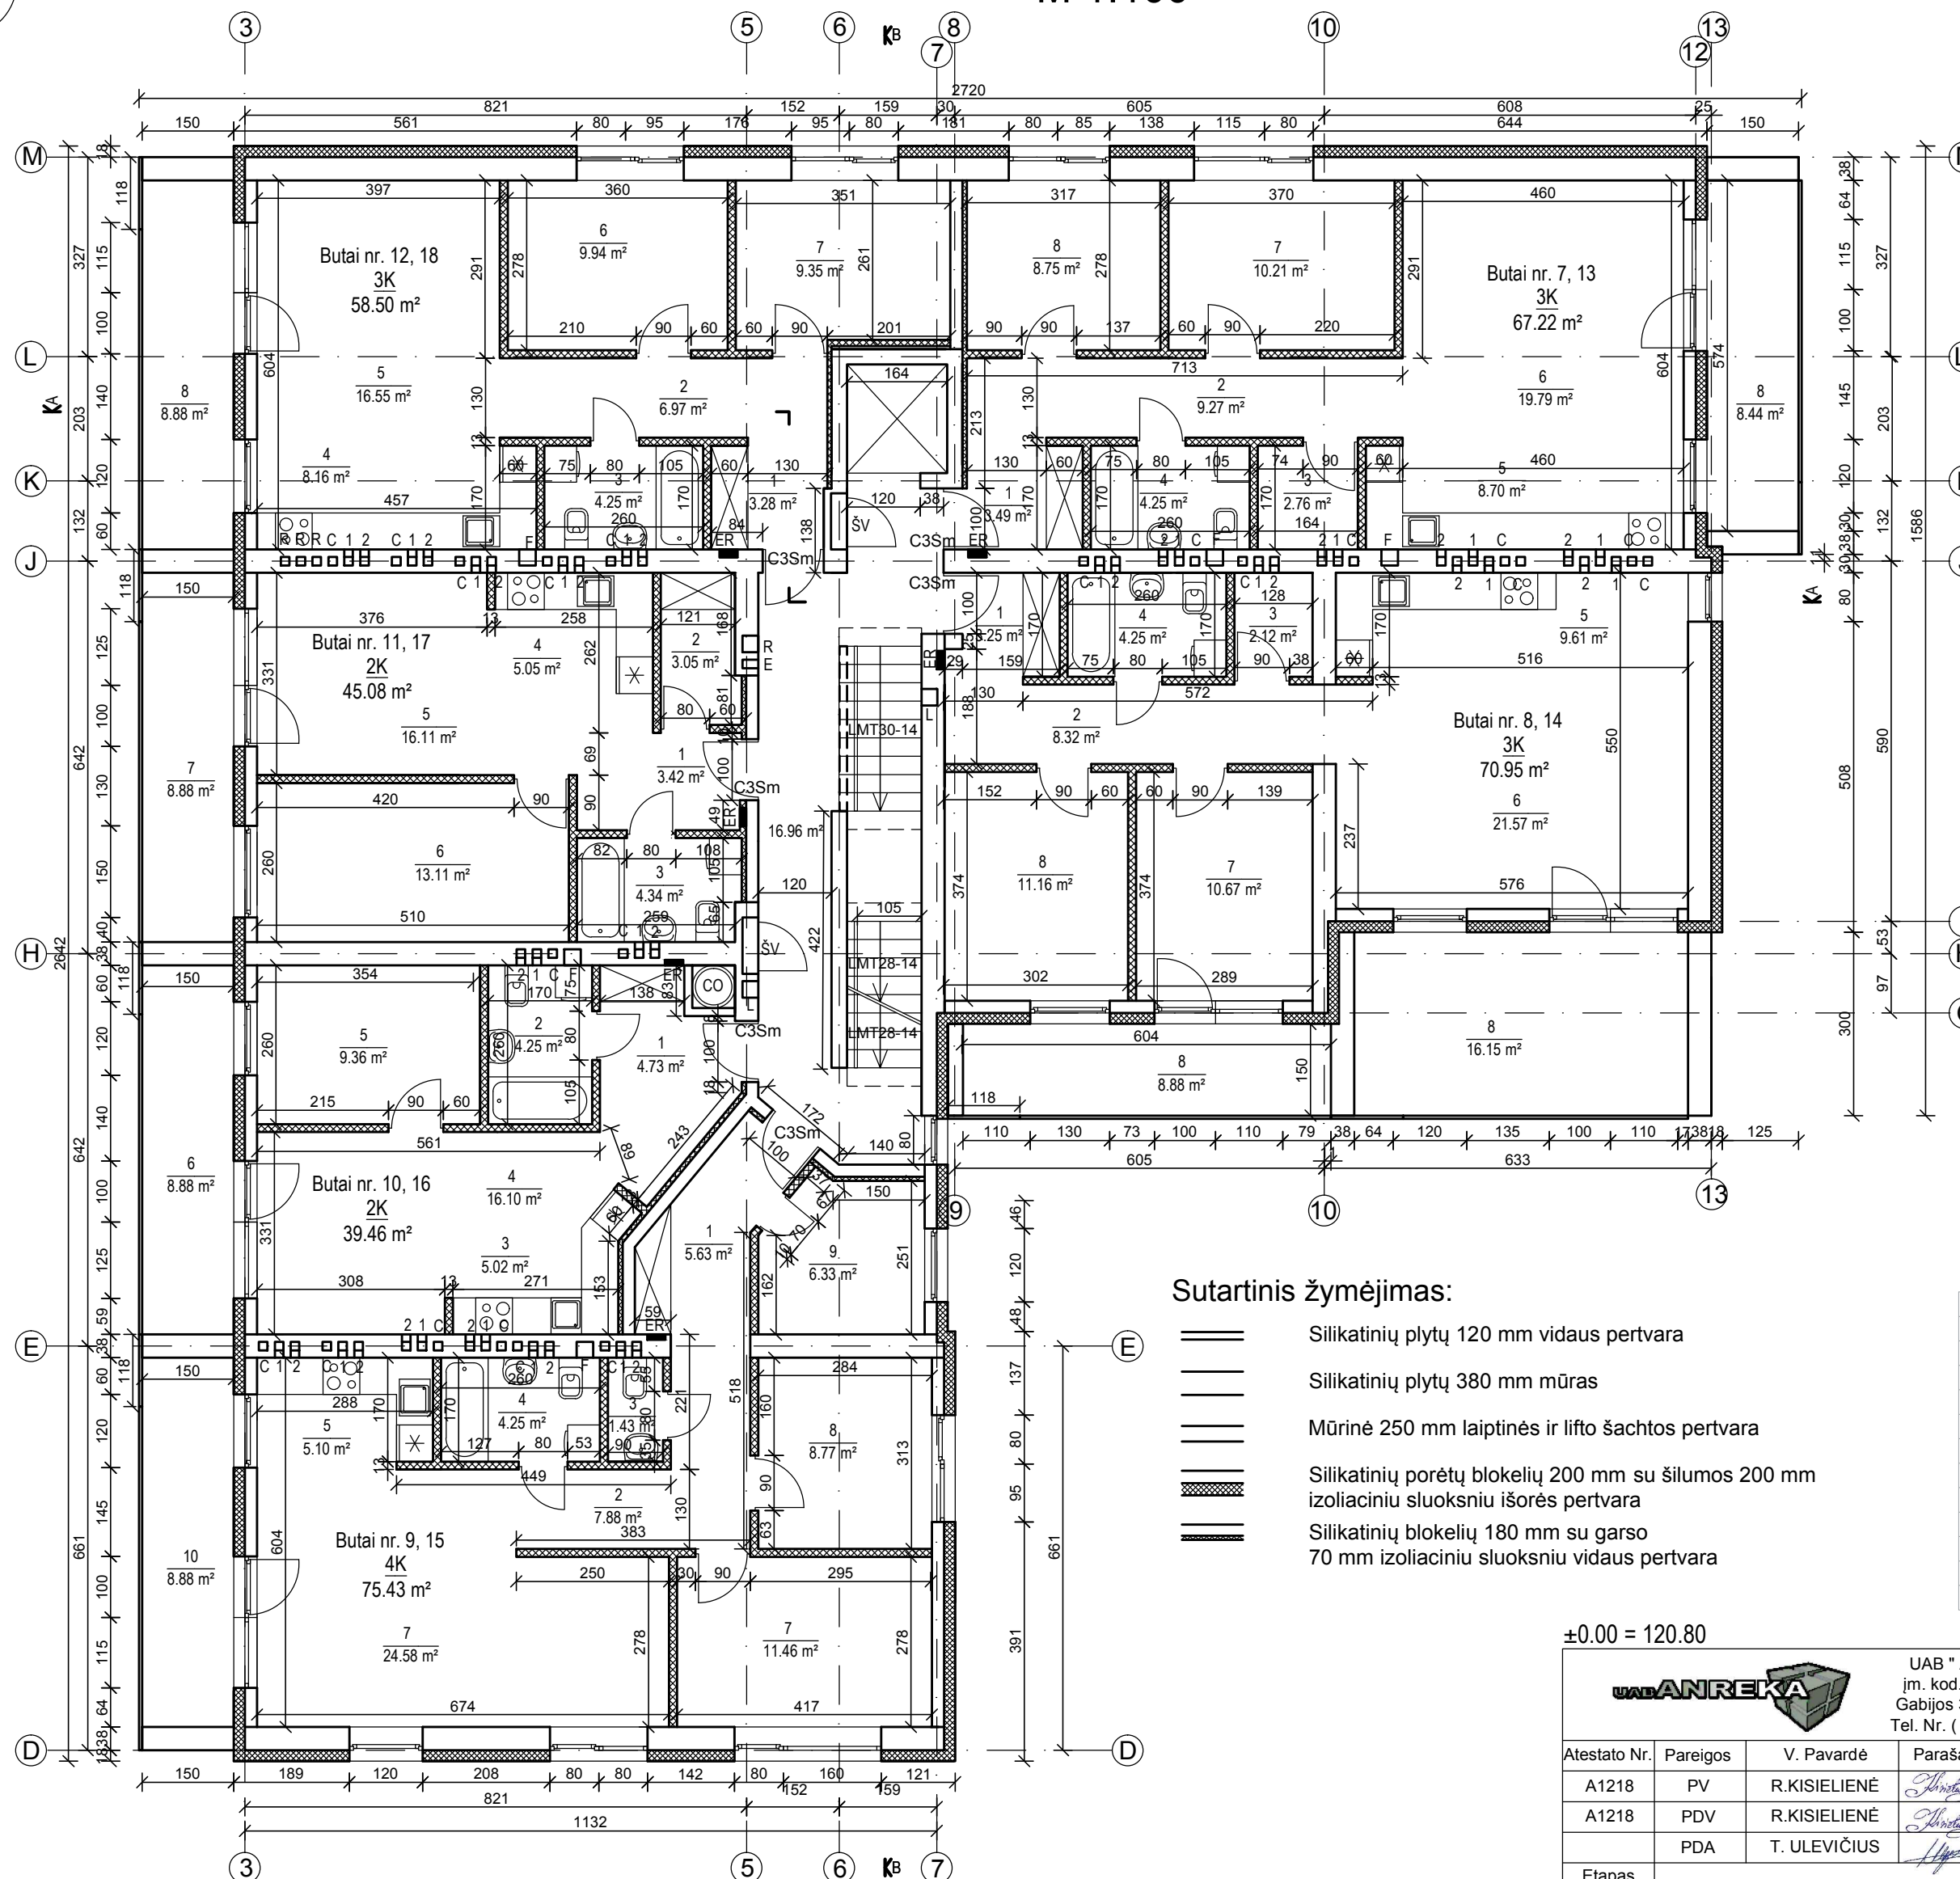

Sutartinis žymėjimas:

- Silikatinė plytų 120 mm vidaus pertvara
- Silikatinė plytų 380 mm mūras
- Mūrinė 250 mm laiptinės ir lifto šachtos pertvara
- Silikatinė porėtų blokelių 200 mm su šilumos 200 mm izoliaciniu sluoksniu išorės pertvara
- Silikatinė blokelių 180 mm su garso 70 mm izoliaciniu sluoksniu vidaus pertvara

±0.00 = 120.80

1-2 AUKŠTAS	m²
BUTAS NR. 7, 13	67.22
BUTAS NR. 8, 14	70.95
BUTAS NR. 9, 15	75.43
BUTAS NR. 10, 16	39.46
BUTAS NR. 11, 17	45.08
BUTAS NR. 12, 18	58.50
LAIPTINĖ	16.96
BENDRAS 1-2 A. PLOTAS:	373.60
GYVENAMASIS PLOTAS	265.45
NEGYVENAMASIS PLOTAS	16.96
PAGALBINIS PLOTAS	91.19
NAUDINGASIS PLOTAS	356.64

BUTAS NR. 7, 13	m²
1. HOLAS	3.49
2. KORIDORIUS	9.27
3. DRABUŽINĖ	2.76
4. SAN. MAZGAS	4.25
5. VIRTUVĖ	8.70
6. GYVENAMASIS KAMBARYS	19.79
7. KAMBARYS	10.21
8. KAMBARYS	8.75
VISO:	67.22
9. BALKONAS	8.44

BUTAS NR. 8, 14	m²
1. HOLAS	3.25
2. KORIDORIUS	8.32
3. DRABUŽINĖ	2.12
4. SAN. MAZGAS	4.25
5. VIRTUVĖ	9.61
6. GYVENAMASIS KAMBARYS	21.57
7. KAMBARYS	10.67
8. KAMBARYS	11.16
VISO:	70.95
9. BALKONAS	16.15
10. BALKONAS	8.88

BUTAS NR. 9, 15	m²
1. HOLAS	5.63
2. KORIDORIUS	7.88
3. SAN. MAZGAS	1.43
4. SAN. MAZGAS	4.25
5. VIRTUVĖ	5.10
6. GYVENAMASIS KAMBARYS	24.58
7. KAMBARYS	11.46
8. KAMBARYS	8.77
9. KAMBARYS	6.33
VISO:	75.43
10. BALKONAS	8.88

BUTAS NR. 10, 16	m²
1. HOLAS	4.73
2. SAN. MAZGAS	4.25
3. VIRTUVĖ	5.02
4. GYVENAMASIS KAMBARYS	16.10
5. KAMBARYS	9.36
VISO:	39.46
6. BALKONAS	8.88

BUTAS NR. 11, 17	m²
1. HOLAS	3.42
2. DRABUŽINĖ	3.05
3. SAN. MAZGAS	4.34
4. VIRTUVĖ	5.05
5. GYVENAMASIS KAMBARYS	16.11
6. KAMBARYS	13.11
VISO:	45.08
7. BALKONAS	8.88

BUTAS NR. 12, 18	m²
1. HOLAS	3.28
2. KORIDORIUS	6.97
3. SAN. MAZGAS	4.25
4. VIRTUVĖ	8.16
5. GYVENAMASIS KAMBARYS	16.55
6. KAMBARYS	9.94
7. KAMBARYS	9.35
VISO:	58.50
8. BALKONAS	8.88

UAB "ANREKA"					DAUGIABUTIS GYVENAMASIS NAMAS. ŠIRVINTŲ G. 67, VILNIUS. STATYBOS PROJEKTAS	
Atestato Nr.	Pareigos	V. Pavardė	Parašas	Data	Mastelis	Laida
A1218	PV	R.KISIELIENĖ		2016-09-07	1:100	0
A1218	PDV	R.KISIELIENĖ		2016-09-07		
	PDA	T. ULEVIČIUS		2016-09-07		
Etapas					Lapas Lapų	
TDP					3 14	