


3 AUKŠTO PLANAS
M 1:100

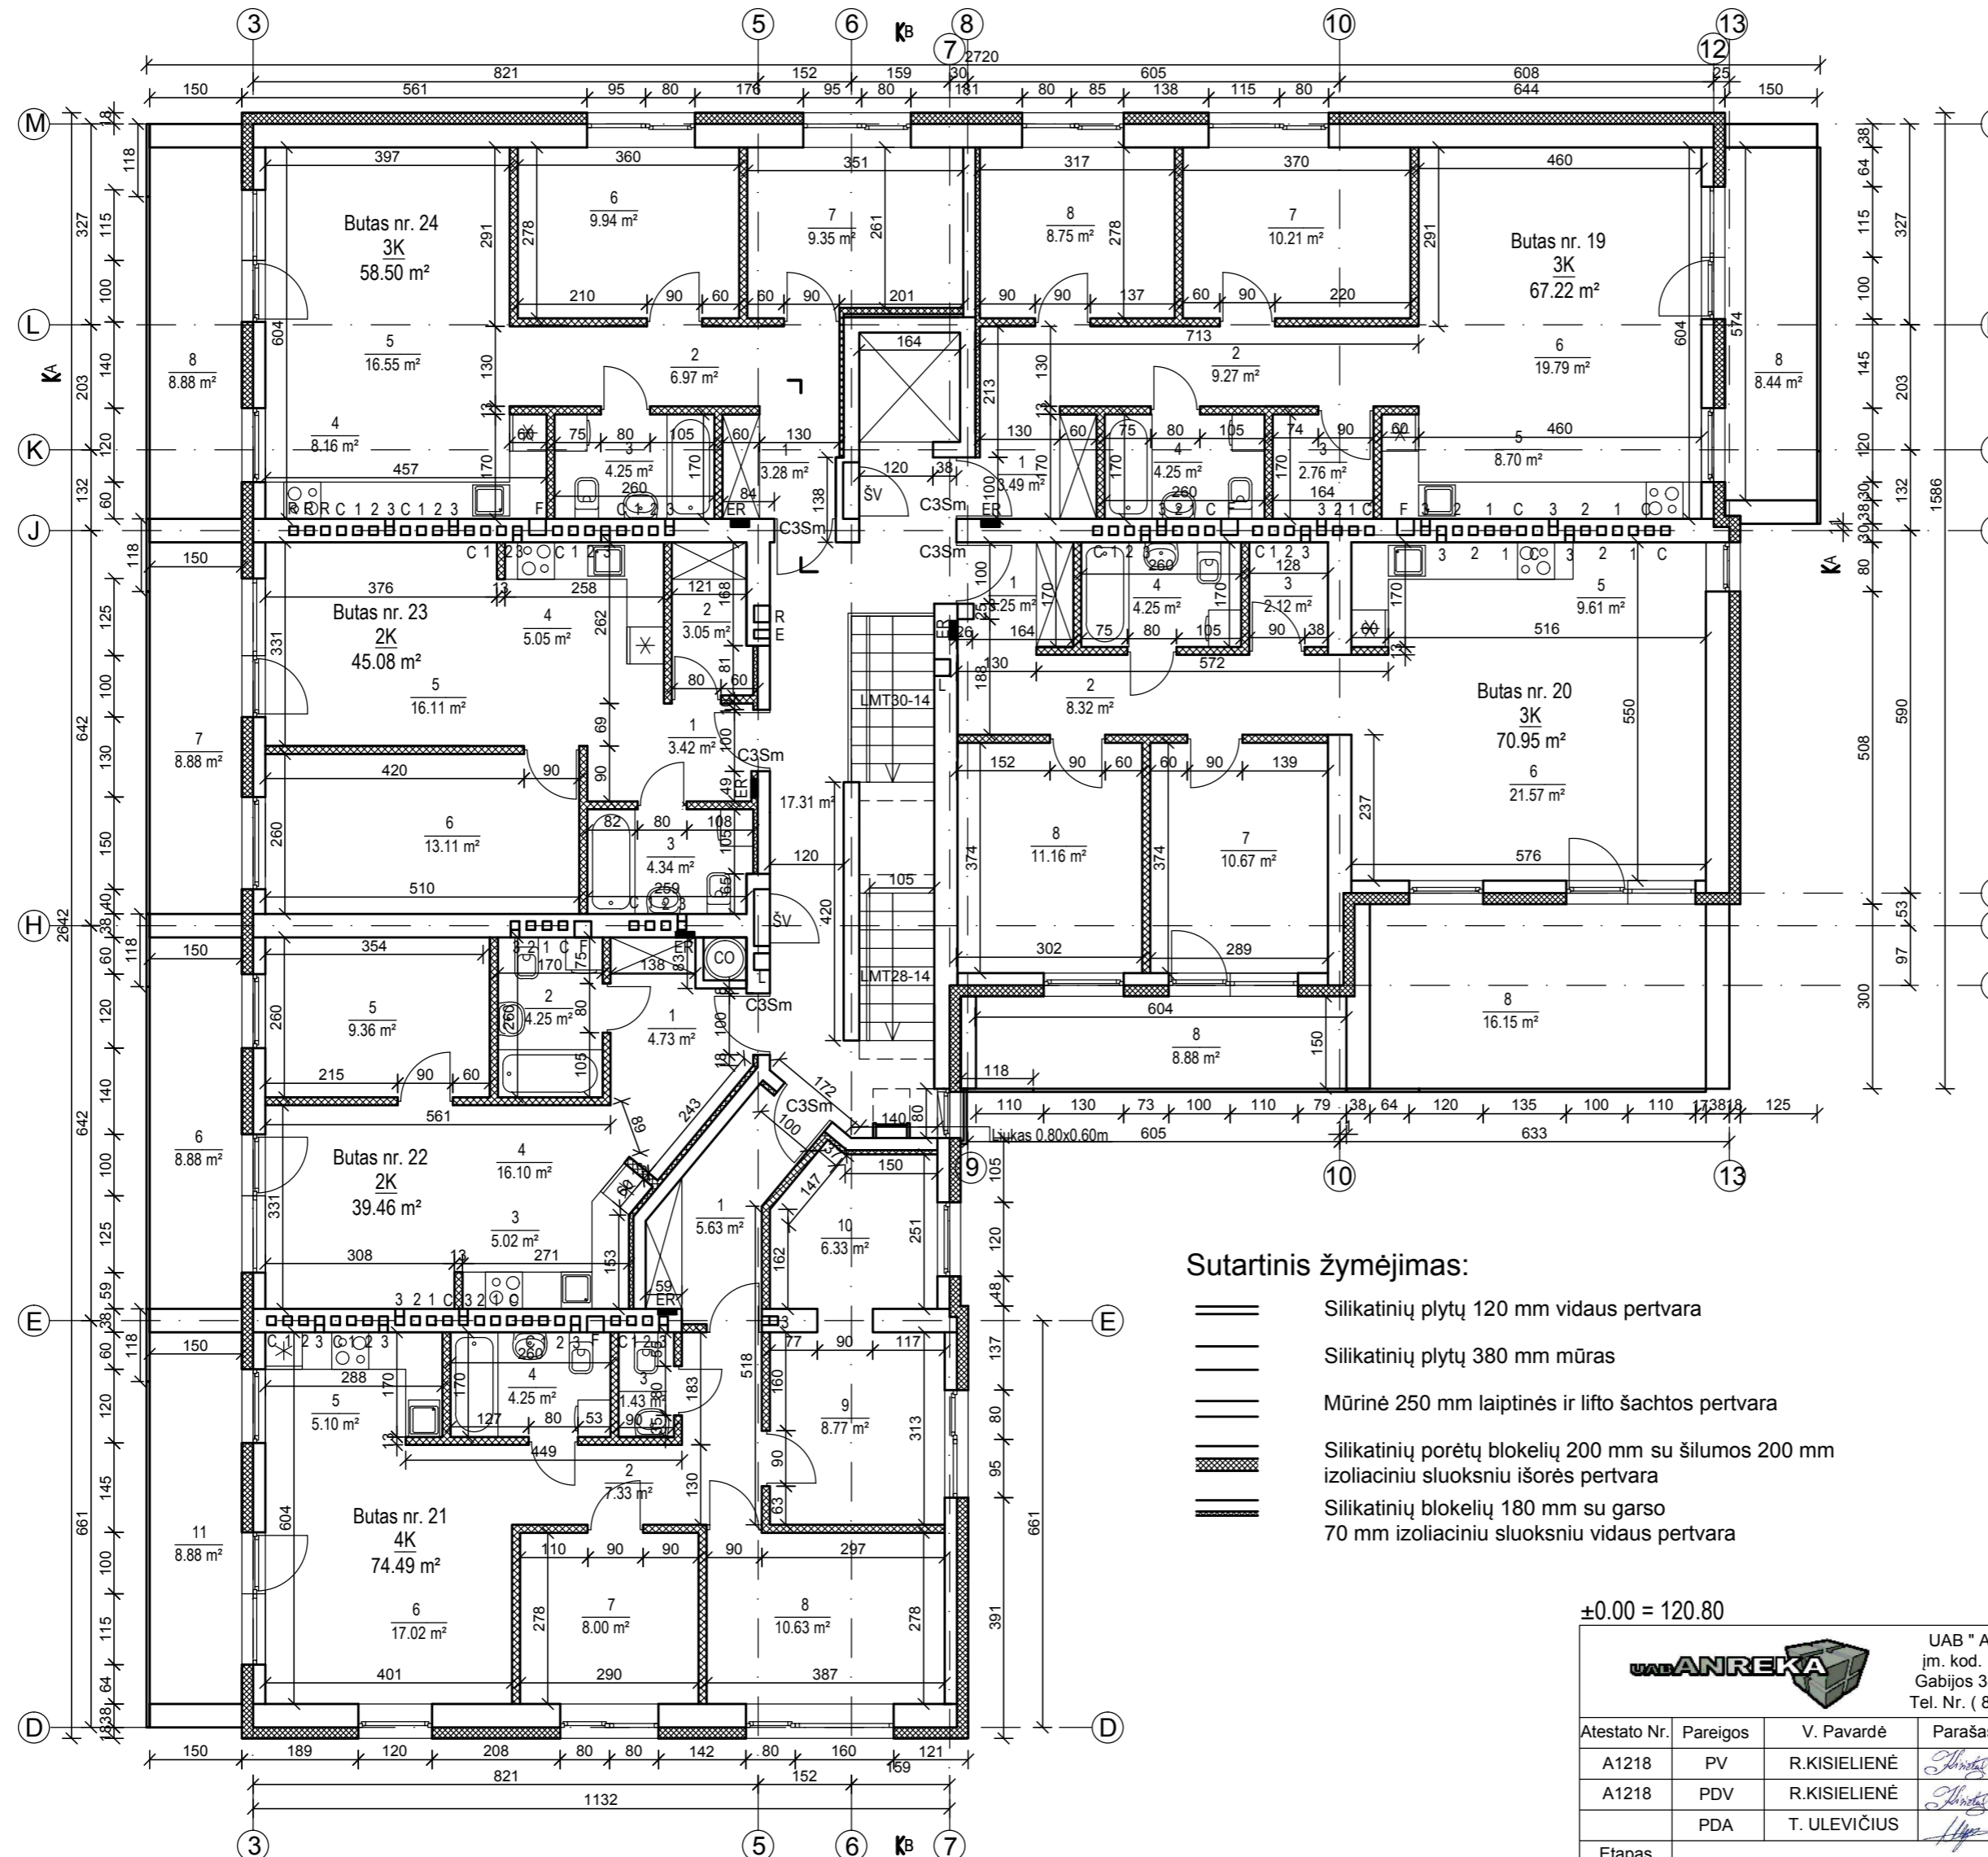

Sutartinis žymėjimas:

- Silikatinų plytų 120 mm vidaus pertvara
- Silikatinų plytų 380 mm mūras
- Mūrinė 250 mm laiptinės ir lifto šachtos pertvara
- Silikatinų porėtų blokelių 200 mm su šilumos 200 mm izoliaciniu sluoksniu išorės pertvara
- Silikatinų blokelių 180 mm su garso 70 mm izoliaciniu sluoksniu vidaus pertvara

±0.00 = 120.80

3 AUKŠTAS	m ²
BUTAS NR. 19	67.22
BUTAS NR. 20	70.95
BUTAS NR. 21	74.49
BUTAS NR. 22	39.46
BUTAS NR. 23	45.08
BUTAS NR. 24	58.50
LAIPTINĖ	17.31
BENDRAS 3 A. PLOTAS:	373.01
GYVENAMASIS PLOTAS	258.73
NEGYVENAMASIS PLOTAS	17.31
PAGALBINIS PLOTAS	96.97
NAUDINGASIS PLOTAS	355.70

BUTAS NR. 19	m ²
1. HOLAS	3.49
2. KORIDORIUS	9.27
3. DRABUŽINĖ	2.76
4. SAN. MAZGAS	4.25
5. VIRTUVĖ	8.70
6. GYVENAMASIS KAMBARYS	19.79
7. KAMBARYS	10.21
8. KAMBARYS	8.75
VISO:	67.22
9. BALKONAS	8.44

BUTAS NR. 20	m ²
1. HOLAS	3.25
2. KORIDORIUS	8.32
3. DRABUŽINĖ	2.12
4. SAN. MAZGAS	4.25
5. VIRTUVĖ	9.61
6. GYVENAMASIS KAMBARYS	21.57
7. KAMBARYS	10.67
8. KAMBARYS	11.16
VISO:	70.95
9. BALKONAS	16.15
10. BALKONAS	8.88

BUTAS NR. 21	m ²
1. HOLAS	5.63
2. KORIDORIUS	7.33
3. SAN. MAZGAS	1.43
4. SAN. MAZGAS	4.25
5. VIRTUVĖ	5.10
6. GYVENAMASIS KAMBARYS	17.02
7. KAMBARYS	8.00
8. KAMBARYS	10.63
9. KAMBARYS	8.77
10. DRABUŽINĖ	6.33
VISO:	74.49
11. BALKONAS	8.88

BUTAS NR. 22	m ²
1. HOLAS	4.73
2. SAN. MAZGAS	4.25
3. VIRTUVĖ	5.02
4. GYVENAMASIS KAMBARYS	16.10
5. KAMBARYS	9.36
VISO:	39.46
6. BALKONAS	8.88

BUTAS NR. 23	m ²
1. HOLAS	3.42
2. DRABUŽINĖ	3.05
3. SAN. MAZGAS	4.34
4. VIRTUVĖ	5.05
5. GYVENAMASIS KAMBARYS	16.11
6. KAMBARYS	13.11
VISO:	45.08
7. BALKONAS	8.88

BUTAS NR. 24	m ²
1. HOLAS	3.28
2. KORIDORIUS	6.97
3. SAN. MAZGAS	4.25
4. VIRTUVĖ	8.16
5. GYVENAMASIS KAMBARYS	16.55
6. KAMBARYS	9.94
7. KAMBARYS	9.35
VISO:	58.50
8. BALKONAS	8.88

UAB "ANREKA"					DAUGIABUTIS GYVENAMASIS NAMAS. ŠIRVINTŲ G. 67, VILNIUS. STATYBOS PROJEKTAS		
Atestato Nr.	Pareigos	V. Pavardė	Parašas	Data			
A1218	PV	R.KISIELIENĖ		2016-09-07	3 AUKŠTO PLANAS	Mastelis	
A1218	PDV	R.KISIELIENĖ		2016-09-07		Laida	
	PDA	T. ULEVIČIUS		2016-09-07		1:100 0	
Etapas					AN1501-01-TDP-SA	Lapas	Lapų
TDP						UŽSAKOVAS: UAB "ANREKA"	4