


1 PASTATO -1 AUKŠTO PLANAS
M 1:100

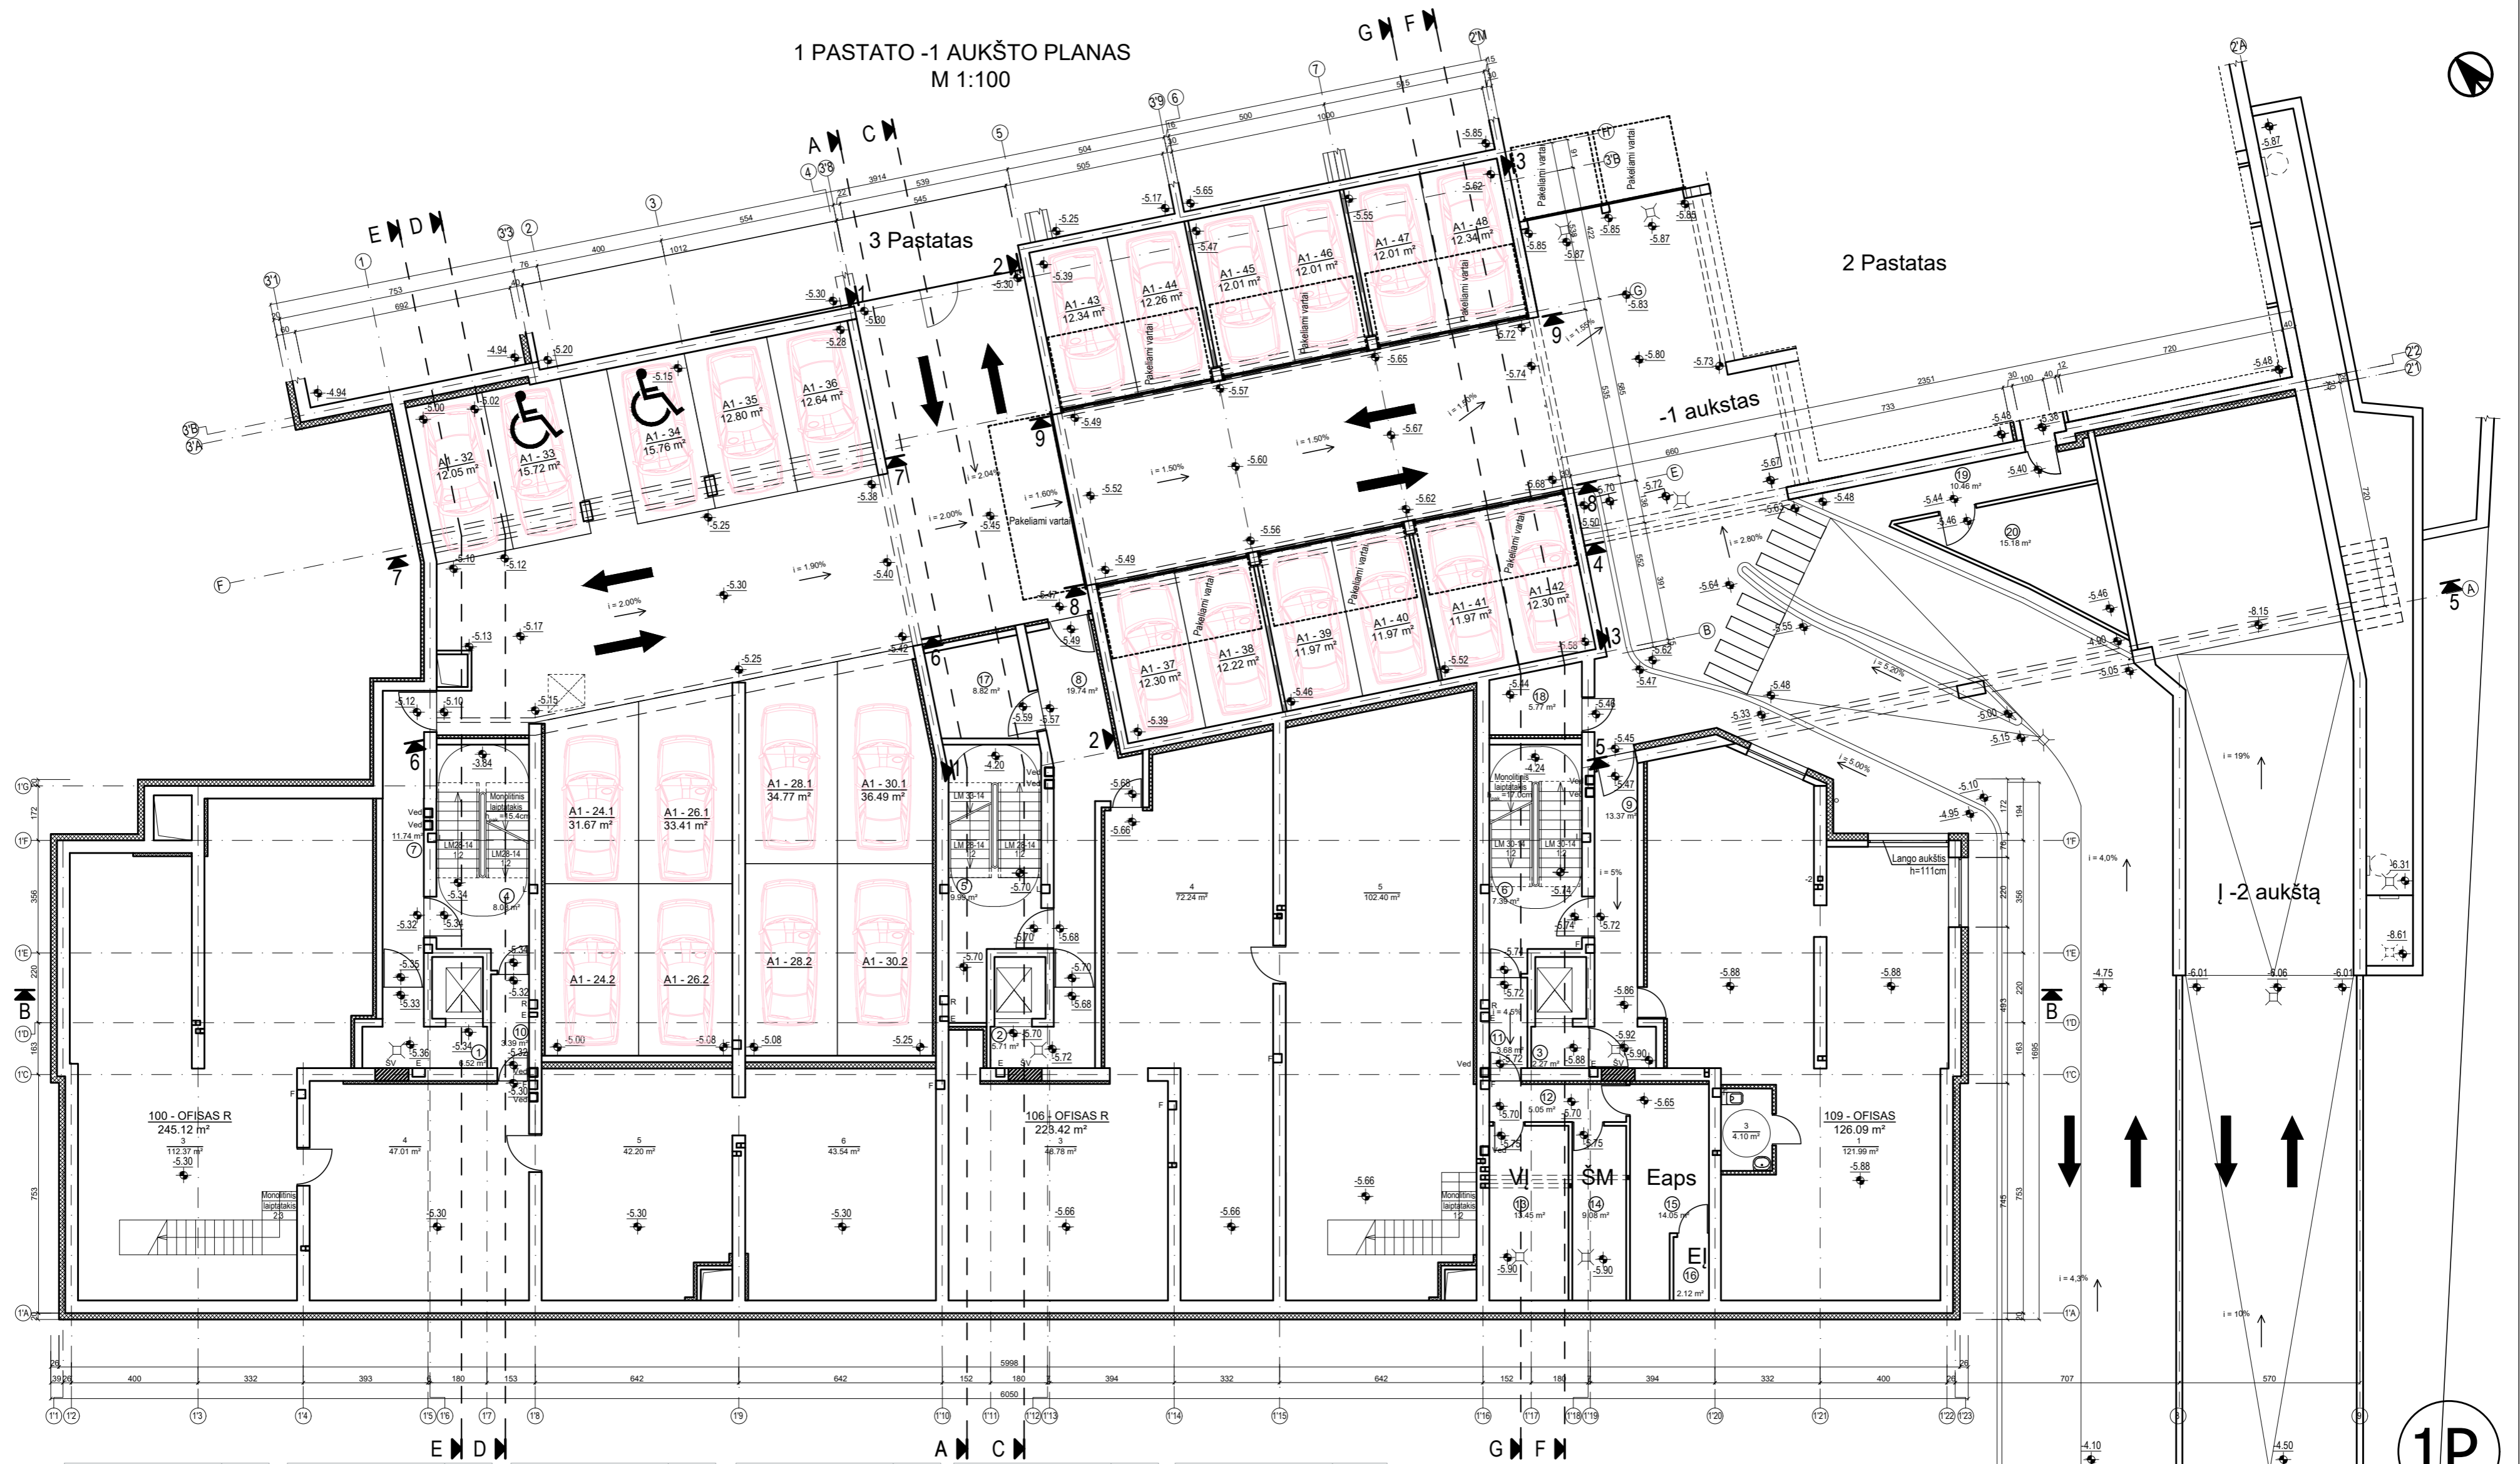

OFISAS R NR. 100	m²
3. PAGALBINĖ PATALPA	112.37
4. PAGALBINĖ PATALPA	47.01
5. PAGALBINĖ PATALPA	42.20
6. PAGALBINĖ PATALPA	43.54
-1 AUKŠTAS:	245.12
VIŠO:	355.94


OFISAS R NR. 106	m²
3. PAGALBINĖ PATALPA	48.78
4. PAGALBINĖ PATALPA	72.24
5. PAGALBINĖ PATALPA	102.40
-1 AUKŠTAS:	223.42
VIŠO:	321.68

OFISAS NR. 109	m²
1. KOMERCINĖ PATALPA	121.99
2. SAN. MAZGAS	4.10
-1 AUKŠTAS:	126.09

AUTOMOBILIŲ SAUGYKLA	m²
AUTOMOBILIŲ VIETOS NR. 24-48	350.99
PRAVAŽIAVIMAI	224.79
VIŠO:	575.78

LAIPTINĖS, TAMBURAI	m²
LIFTO AIKŠTELĖ NR. 1	6.52
LIFTO AIKŠTELĖ NR. 2	5.71
LIFTO AIKŠTELĖ NR. 3	2.27
LAIPTINĖ NR. 4	8.08
LAIPTINĖ NR. 5	9.99
LAIPTINĖ NR. 6	7.39
TAMBURAS NR. 7	11.74
TAMBURAS NR. 8	19.74
TAMBURAS NR. 9	13.37
TAMBURAS NR. 10	3.39
TAMBURAS NR. 11	3.68
KORIDORIUS NR. 12	5.05
VANDENS ĮVADAS NR. 13	13.45
ŠILUMINIS MAZGAS NR. 14	9.08
ELEKTROS APSKAITA NR. 15	14.05
ELEKTROS ĮVADAS NR. 16	2.12
DVIRAČIŲ IR VĖŽIMELIŲ P. NR. 17	8.82
DVIRAČIŲ IR VĖŽIMELIŲ P. NR. 18	5.77
KORIDORIUS NR. 19	10.46
PAGALBINĖ PATALPA NR. 20	15.18
VIŠO:	175.86

-1 AUŠTAS	m²
OFISAS R NR. 100	245.12
OFISAS R NR. 106	223.42
OFISAS R NR. 109	126.09
AUTOMOBILIŲ SAUGYKLA	575.78
LAIPTINĖS, TAMBURAI	175.86
BENDRAS -1 A PLOTAS:	1346.27
OFISAI	594.63
PAGRINDINIS OFISŲ PLOTAS	126.09
PAGALBINIS OFISŲ PLOTAS	468.54
PAGALBINIS PLOTAS	175.86
AUTOMOBILIŲ SAUGYKLA IR PRAVAŽIAVIMAI	575.78
TŪRIS	4987

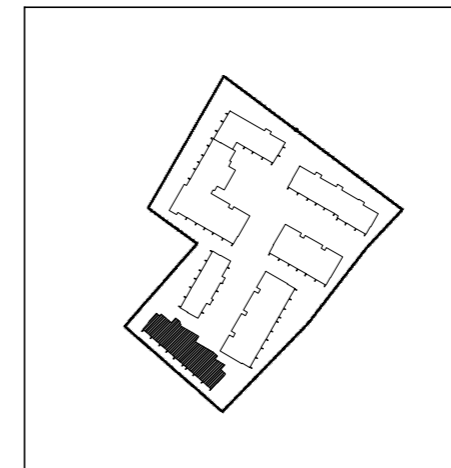

1P

Laida		Laidos statusas, keitinio priežastis (jei taikoma)	
Kval. Patv. Dok. Nr.	UAB „Synergy Solutions“ Dangailio g. 12, LT-09000 Vilnius Tel./ faks. +370 699 19 262, +370 3 205 3016	Statinio projekto pavadinimas	
Pareigos	V. Pavardė	Parašas	Data
25749	SPV	T. Kazlauskas	2017 05 26
Kval. Patv. Dok. Nr.	UAB „ANREKA“ Įm. kod. 12357129 Galgaičių 36-1, Vilnius Tel. Nr. (85) 278777	Statinio numeris ir pavadinimas	
Pareigos	V. Pavardė	Parašas	Data
A 420	SPDV	D. Raitis	2017 05 26
Stadija Etapas	Statyboje	PDA	A. Sakalauskas
TP	Statyboje	PDA	V. Džangian
UAB „ANREKA“		Dokumento pavadinimas	
		1 PASTATO -1 aukšto planas	
		Dokumento žymuo	
		SS1620-01-TP-SA.B-01	
		Mastelis	Laida
		1:100	O
		Lapas	Lapų
		2	24