


# COKOLINIO AUKŠTO PLANAS

M 1:100

## COKOLINIO A. PATALPŲ EKSPLIKACIJA

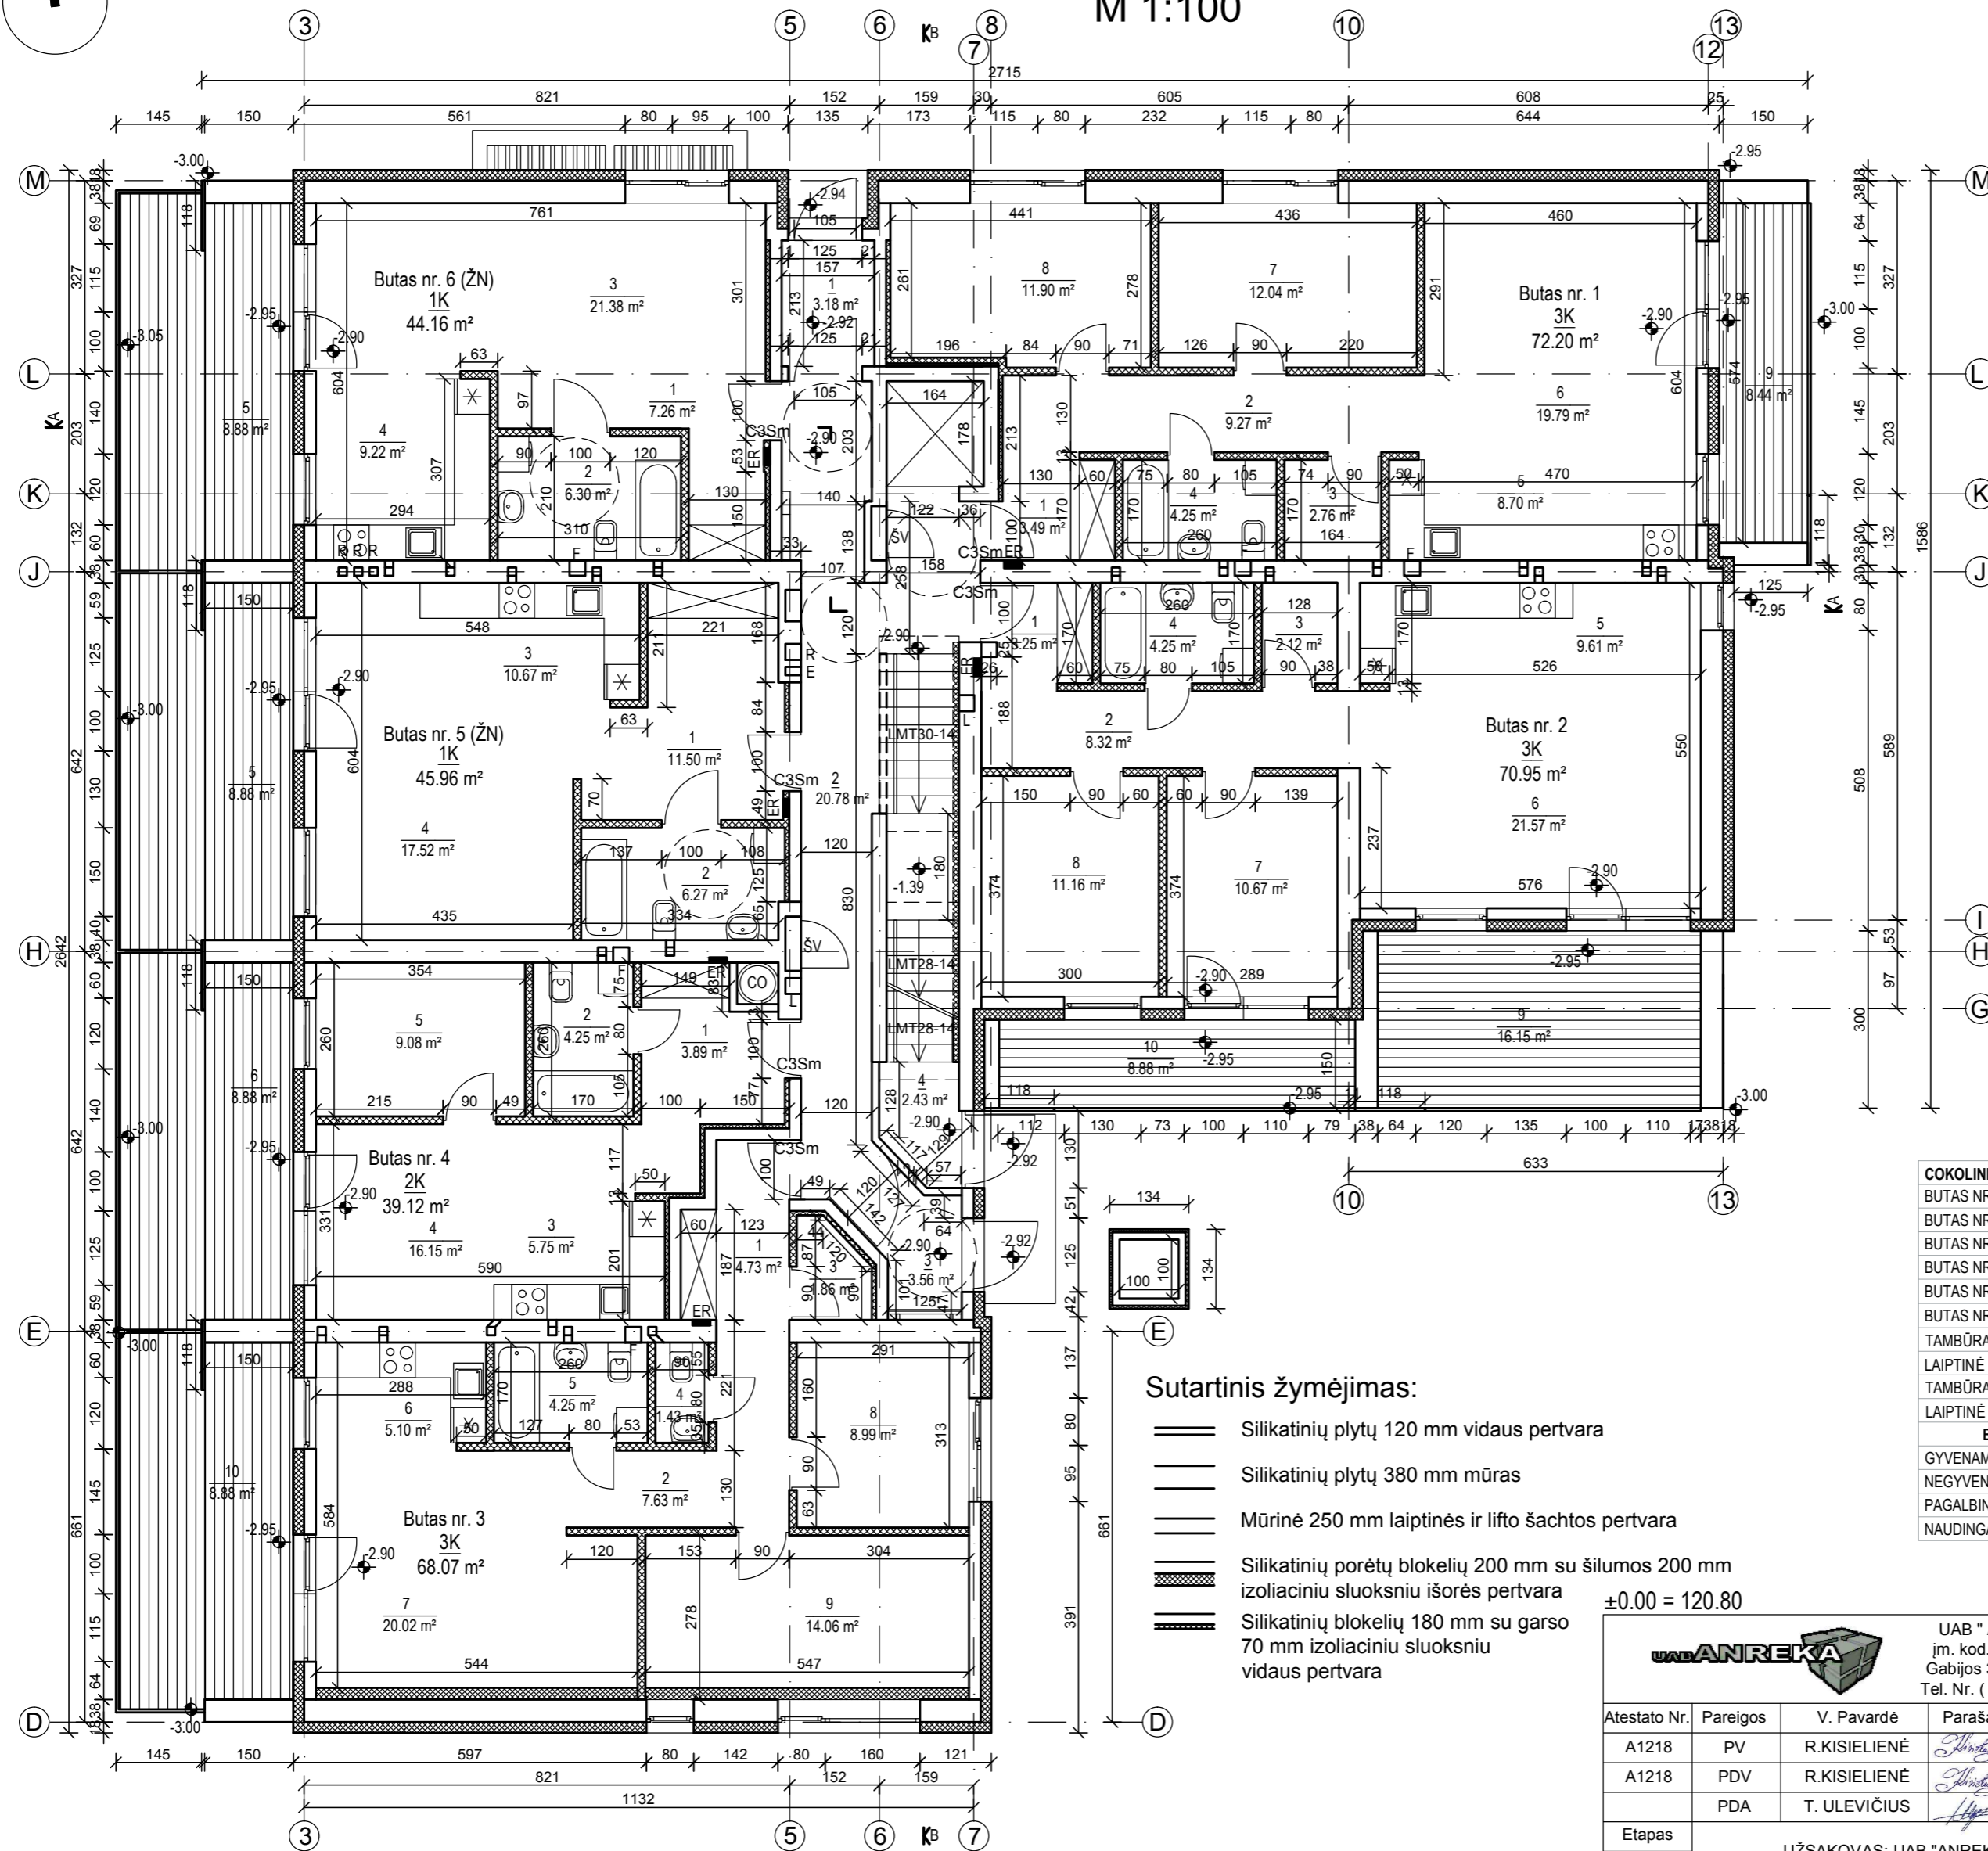

BUTAS NR. 1		m <sup>2</sup>
1. HOLAS	3.49	
2. KORIDORIUS	9.27	
3. DRABUŽINĖ	2.76	
4. SAN. MAZGAS	4.25	
5. VIRTUVĖ	8.70	
6. GYVENAMASIS KAMBARYS	19.79	
7. KAMBARYS	12.04	
8. KAMBARYS	11.90	
<b>VISO:</b>	<b>72.20</b>	
9. TERASA	8.44	

BUTAS NR. 2		m <sup>2</sup>
1. HOLAS	3.25	
2. KORIDORIUS	8.32	
3. DRABUŽINĖ	2.12	
4. SAN. MAZGAS	4.25	
5. VIRTUVĖ	9.61	
6. GYVENAMASIS KAMBARYS	21.57	
7. KAMBARYS	10.67	
8. KAMBARYS	11.16	
<b>VISO:</b>	<b>70.95</b>	
9. TERASA	16.15	
10. TERASA	8.88	

BUTAS NR. 3		m <sup>2</sup>
1. HOLAS	4.73	
2. KORIDORIUS	7.63	
3. DRABUŽINĖ	1.86	
4. SAN. MAZGAS	1.43	
5. SAN. MAZGAS	4.25	
6. VIRTUVĖ	5.10	
7. GYVENAMASIS KAMBARYS	20.02	
8. KAMBARYS	8.99	
9. KAMBARYS	14.06	
<b>VISO:</b>	<b>68.07</b>	
10. TERASA	8.88	

BUTAS NR. 4		m <sup>2</sup>
1. HOLAS	3.89	
2. SAN. MAZGAS	4.25	
3. VIRTUVĖ	5.75	
4. GYVENAMASIS KAMBARYS	16.15	
5. KAMBARYS	9.08	
<b>VISO:</b>	<b>39.12</b>	
6. TERASA	8.88	

BUTAS NR. 5 (ŽN)		m <sup>2</sup>
1. HOLAS	11.50	
2. SAN. MAZGAS	6.27	
3. VIRTUVĖ	10.67	
4. GYVENAMASIS KAMBARYS	17.52	
<b>VISO:</b>	<b>45.96</b>	
5. TERASA	8.88	

BUTAS NR. 6 (ŽN)		m <sup>2</sup>
1. HOLAS	7.26	
2. SAN. MAZGAS	6.30	
3. VIRTUVĖ	9.22	
4. GYVENAMASIS KAMBARYS	21.38	
<b>VISO:</b>	<b>44.16</b>	
5. TERASA	8.88	

COKOLINIS AUKŠTAS		m <sup>2</sup>
BUTAS NR. 1	72.20	
BUTAS NR. 2	70.95	
BUTAS NR. 3	68.07	
BUTAS NR. 4	39.12	
BUTAS NR. 5 (ŽN)	45.96	
BUTAS NR. 6 (ŽN)	44.16	
TAMBŪRAS NR. 1	3.18	
LAIPTINĖ NR. 2	20.78	
TAMBŪRAS NR. 3	3.56	
LAIPTINĖ NR. 4	2.43	
<b>BENDRAS COKOLINIO A. PLOTAS:</b>	<b>370.41</b>	
GYVENAMASIS PLOTAS	243.38	
NEGYVENAMASIS PLOTAS	29.95	
PAGALBINIS PLOTAS	97.08	
NAUDINGASIS PLOTAS	340.46	

### Sutartinis žymėjimas:

- Silikatinė plytų 120 mm vidaus pertvara
- Silikatinė plytų 380 mm mūras
- Mūrinė 250 mm laiptinės ir lifto šachtos pertvara
- Silikatinė porėtų blokelių 200 mm su šilumos 200 mm izoliaciniu sluoksniu išorės pertvara
- Silikatinė blokelių 180 mm su garso 70 mm izoliaciniu sluoksniu vidaus pertvara

±0.00 = 120.80

Ateistato Nr.		Pareigos	V. Pavardė	Parašas	Data	DAUGIABUTIS GYVENAMASIS NAMAS. ŠIRVINTŲ G. 67, VILNIUS. STATYBOS PROJEKTAS	COKOLINIO AUKŠTO PLANAS	Mastelis	Laida
A1218	PV	R.KISIELIENĖ			2016-09-12			AN1501-01-TDP-SA	1:100
A1218	PDV	R.KISIELIENĖ			2016-09-12	Lapas	Lapų		
Etapas		T. ULEVČIUS			2016-09-12	AN1501-01-TDP-SA		2	14
TDP		UŽSAKOVAS: UAB "ANREKA"							



UAB "ANREKA"  
 įm. kod. 12357129  
 Gabijos 38-1, Vilnius  
 Tel. Nr. ( 85) 2788777