


-1 AUKŠTO PLANAS
M 1:100

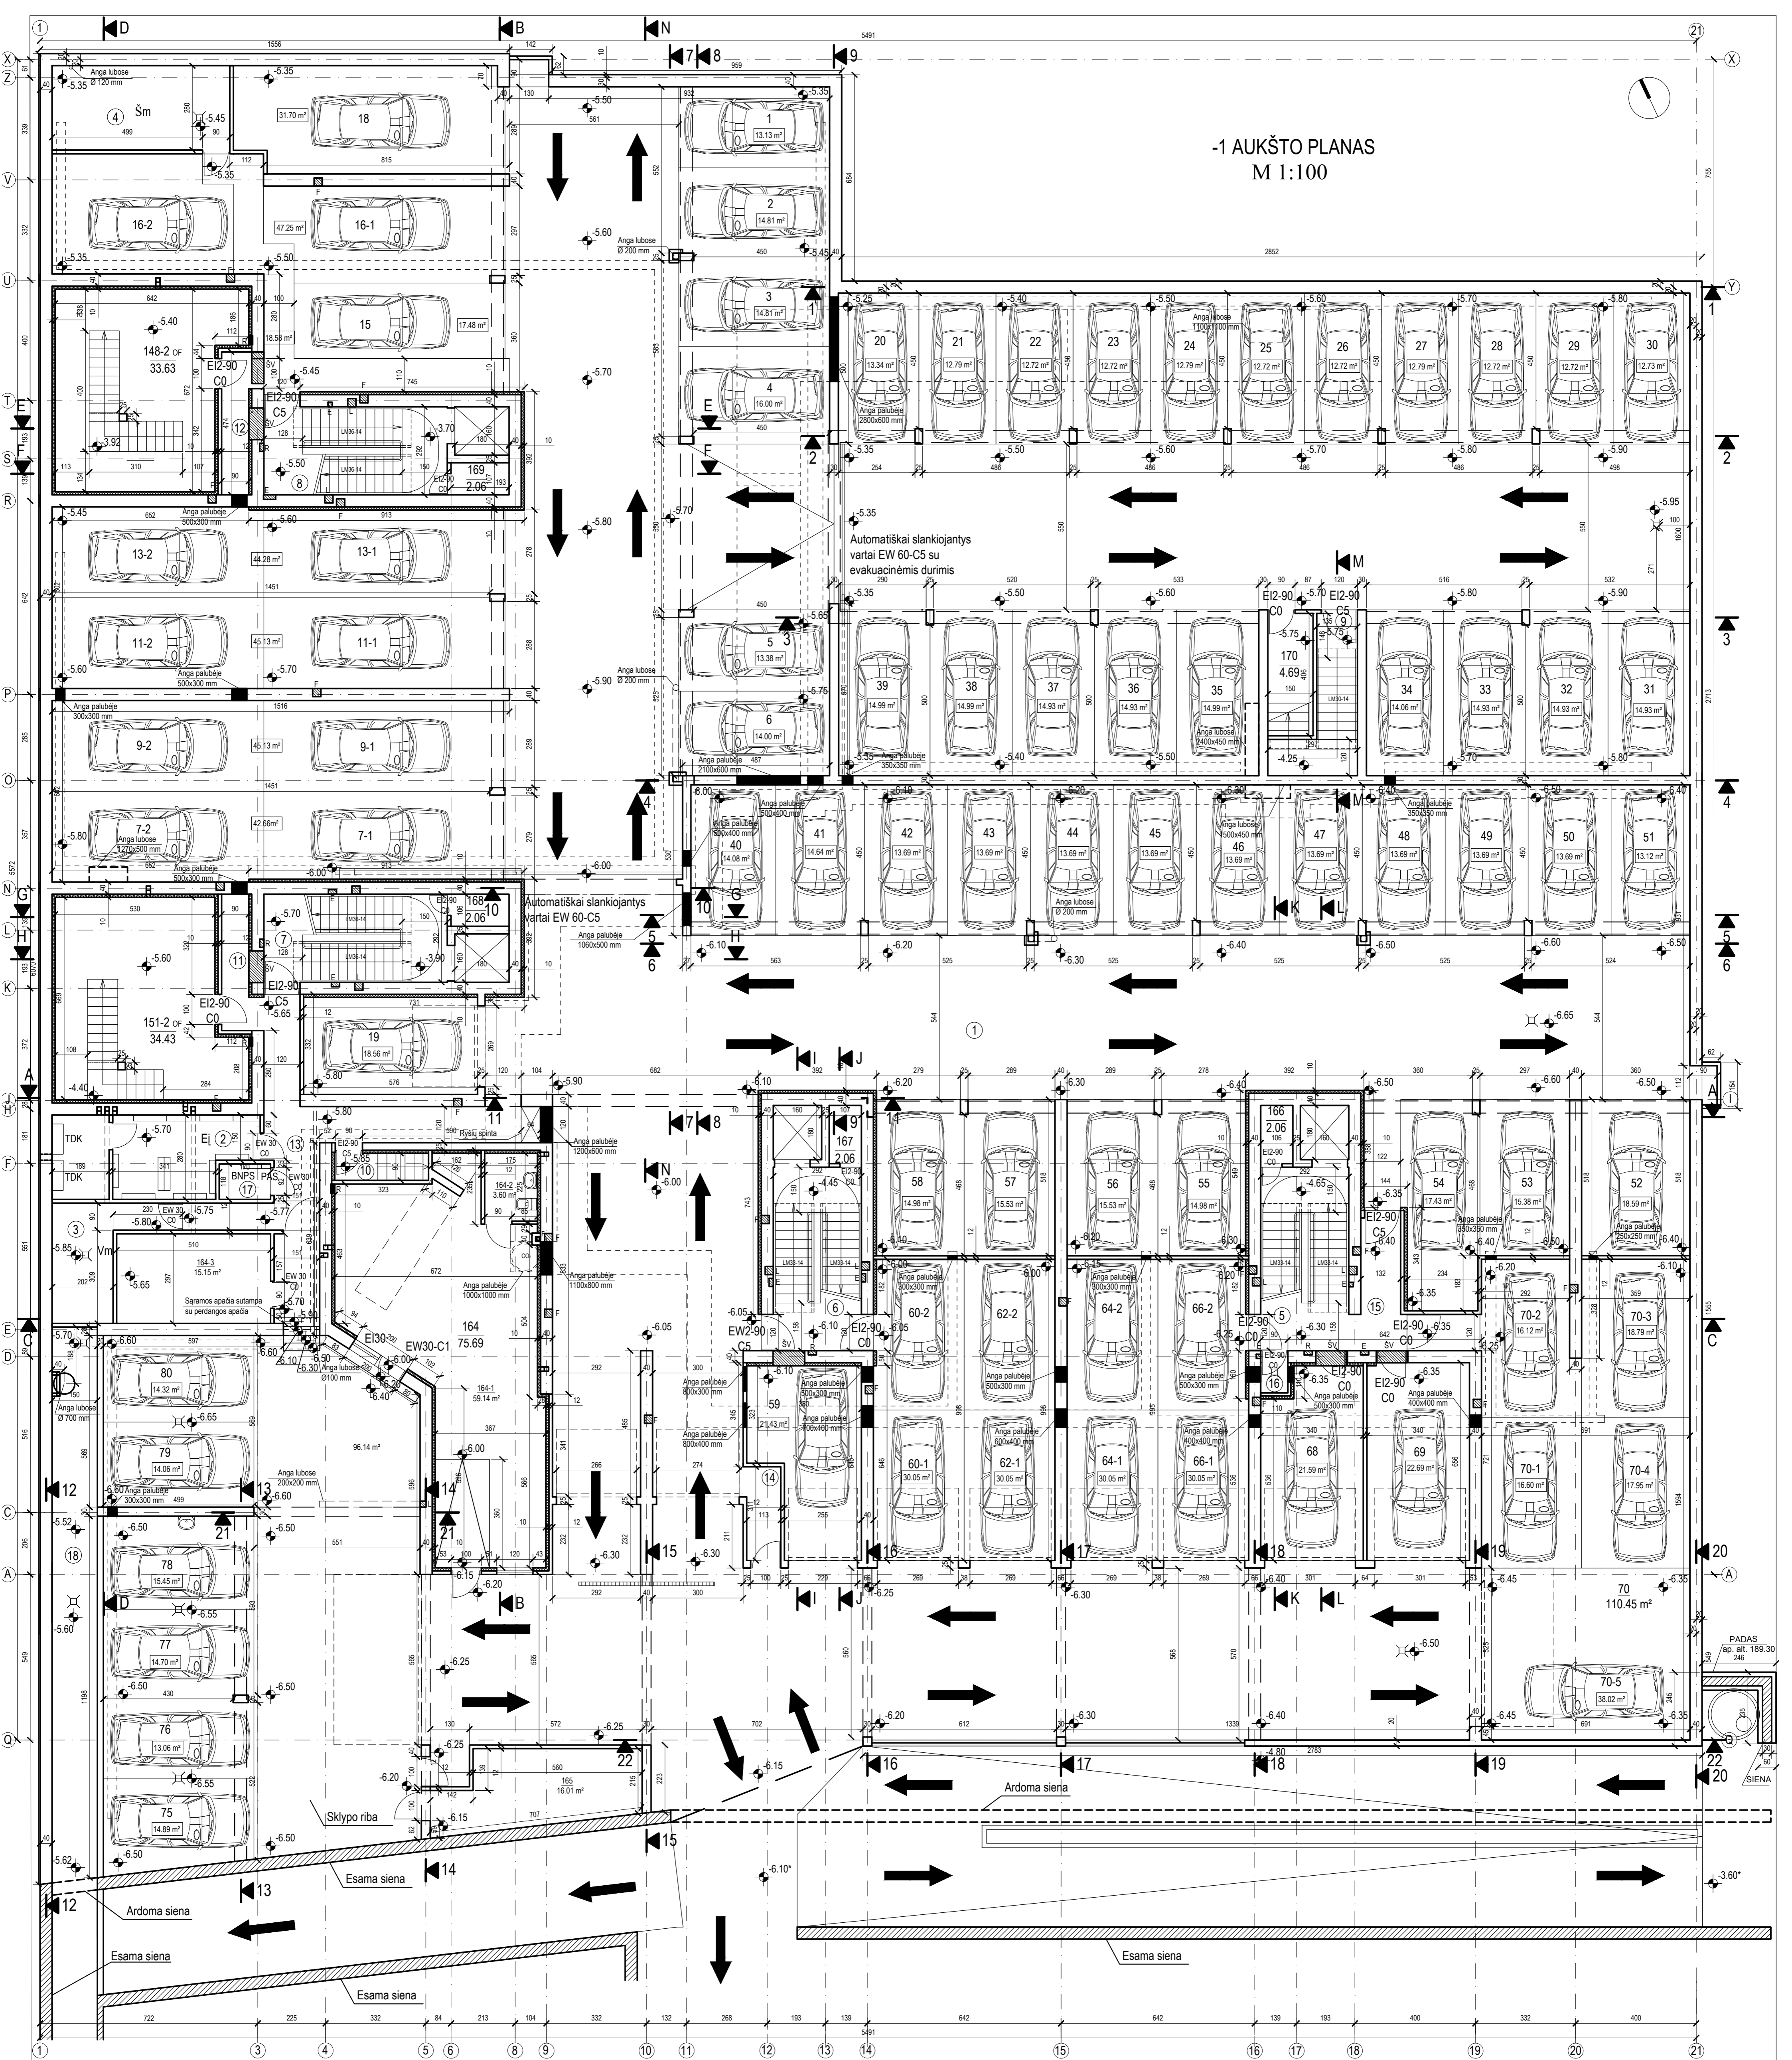

PATALPŲ EKSPLIKACIJA		
Patalpos Nr.	Pavadinimas	Plotas, m ²
1	Automobilių važiavimo dalis	958.27
2	Elektros įvadas	17.06
3	Vandentiekio mazgas	10.13
4	Šilumos mazgas	16.47
5	Laiptų aikštelė	5.09
6	Laiptų aikštelė	4.62
7	Laiptų aikštelė	3.74
8	Laiptų aikštelė	3.74
9	Laiptų aikštelė	1.99
10	Laiptų aikštelė	1.28

PATALPŲ EKSPLIKACIJA		
Patalpos Nr.	Pavadinimas	Plotas, m ²
11	Tambūras	4.52
12	Tambūras	4.74
13	Koridorius	29.06
14	Koridorius	3.50
15	Koridorius	5.97
16	Techninė patalpa	0.90
17	Automatikos skydų patalpa	2.01
18	Kolektorius	29.79
157-2	Ofisas	34.43
160-2	Ofisas	33.63
164	Administracinė Patalpa	75.69

PATALPŲ EKSPLIKACIJA		
Patalpos Nr.	Pavadinimas	Plotas, m ²
165	Pagalbinė patalpa	16.01
166	Dviračių saugykla	2.06
167	Dviračių saugykla	2.06
168	Dviračių saugykla	2.06
169	Dviračių saugykla	2.06
170	Dviračių saugykla	4.69
Automobilių stovėjimo vietos (Nr. 1,2,3...80)		1309.30
BENDRAS -1 AUKŠTO PLOTAS:		2585
-1 AUKŠTO TŪRIS, m³		10033

Pastabos:
±0.00 = 194.70
* - esama altitudė

ATTESTATO NR. 0335	UAB "ANREKA" "PRIEDANGA" UAB	DAUGIABUČIO GYV. NAMO EITINIU G. 12, VILNIUS M., STATYBOS PROJEKTAS
A420	PV D. RAILA 2015 05 26	LAIDA 0
	ARCH. A. SAKALAUSKAS 2015 05 26	-1 AUKŠTO PLANAS
	STAT. INŽ. T. ULEVČIŪS 2015 05 26	M1:100
ETAPAS	STATYTOJAS: UAB "Anreka"	LAPAS LAPŲ 1 38
		336-TP-SA