

1 KORPUSO COKOLINIO AUKŠTO PLANAS

M 1:100

COKOLINIO A. PATALPŲ EKSPLIKACIJA

OFISAS NR. 92	m ²
1. KOMERCINĖ PATALPA	50.16
2. SAN. MAZGAS	4.23
VIŠO:	54.39

OFISAS NR. 93	m ²
1. KOMERCINĖ PATALPA	24.73
2. SAN. MAZGAS	4.23
VIŠO:	28.96

OFISAS NR. 94	m ²
1. KOMERCINĖ PATALPA	50.17
2. SAN. MAZGAS	4.23
3. PAGALBINĖ PATALPA	17.11
4. PAGALBINĖ PATALPA	48.07
VIŠO:	119.58

OFISAS NR. 95	m ²
1. KOMERCINĖ PATALPA	50.17
2. SAN. MAZGAS	4.23
3. PAGALBINĖ PATALPA	17.11
4. PAGALBINĖ PATALPA	48.07
VIŠO:	119.58

OFISAS NR. 96	m ²
1. KOMERCINĖ PATALPA	24.73
2. SAN. MAZGAS	4.23
VIŠO:	28.96

OFISAS NR. 97	m ²
1. KOMERCINĖ PATALPA	38.27
2. SAN. MAZGAS	4.23
3. PAGALBINĖ PATALPA	14.00
4. PAGALBINĖ PATALPA	57.50
VIŠO:	114.00

OFISAS NR. 98	m ²
1. KOMERCINĖ PATALPA	51.07
2. SAN. MAZGAS	4.23
3. PAGALBINĖ PATALPA	16.27
4. PAGALBINĖ PATALPA	46.92
VIŠO:	118.49

OFISAS NR. 99	m ²
1. KOMERCINĖ PATALPA	24.73
2. SAN. MAZGAS	4.23
VIŠO:	28.96


OFISAS NR. 100	m ²
1. KOMERCINĖ PATALPA	33.63
2. SAN. MAZGAS	4.45
VIŠO:	38.08

OFISAS NR. 101	m ²
1. KOMERCINĖ PATALPA	26.83
2. SAN. MAZGAS	4.55
3. PAGALBINĖ PATALPA	18.20
VIŠO:	49.58

OFISAS NR. 102	m ²
1. KOMERCINĖ PATALPA	101.65
2. SAN. MAZGAS	4.23
VIŠO:	105.88

LAIPTINĖS	m ²
LAIPTINĖ NR. 1	11.60
LAIPTINĖ NR. 2	11.60
LAIPTINĖ NR. 3	11.60
TAMBURAS NR. 4	7.06
TAMBURAS NR. 5	7.06
TAMBURAS NR. 6	6.96
TAMBURAS NR. 7	6.73
TAMBURAS NR. 8	6.73
TAMBURAS NR. 9	6.73
VIŠO:	76.07

COKOLINIS AUŠTAS	m ²
OFISAS NR. 92	54.39
OFISAS NR. 93	28.96
OFISAS NR. 94	119.18
OFISAS NR. 95	119.18
OFISAS NR. 96	28.96
OFISAS NR. 97	114.00
OFISAS NR. 98	118.49
OFISAS NR. 99	28.96
OFISAS NR. 100	38.08
OFISAS NR. 101	49.58
OFISAS NR. 102	105.88
DVIRAČIŲ SAUGYKLA NR. 10.5	5.29
DVIRAČIŲ SAUGYKLA NR. 10.6	5.29
DVIRAČIŲ SAUGYKLA NR. 10.7	5.29
LAIPTINĖS	76.07
BENDRAS COKOLINIO A. PLOTAS:	897.60
PAGRINDINIS PLOTAS	492.87
PAGALBINIS PLOTAS	404.73
TŪRIS	2734

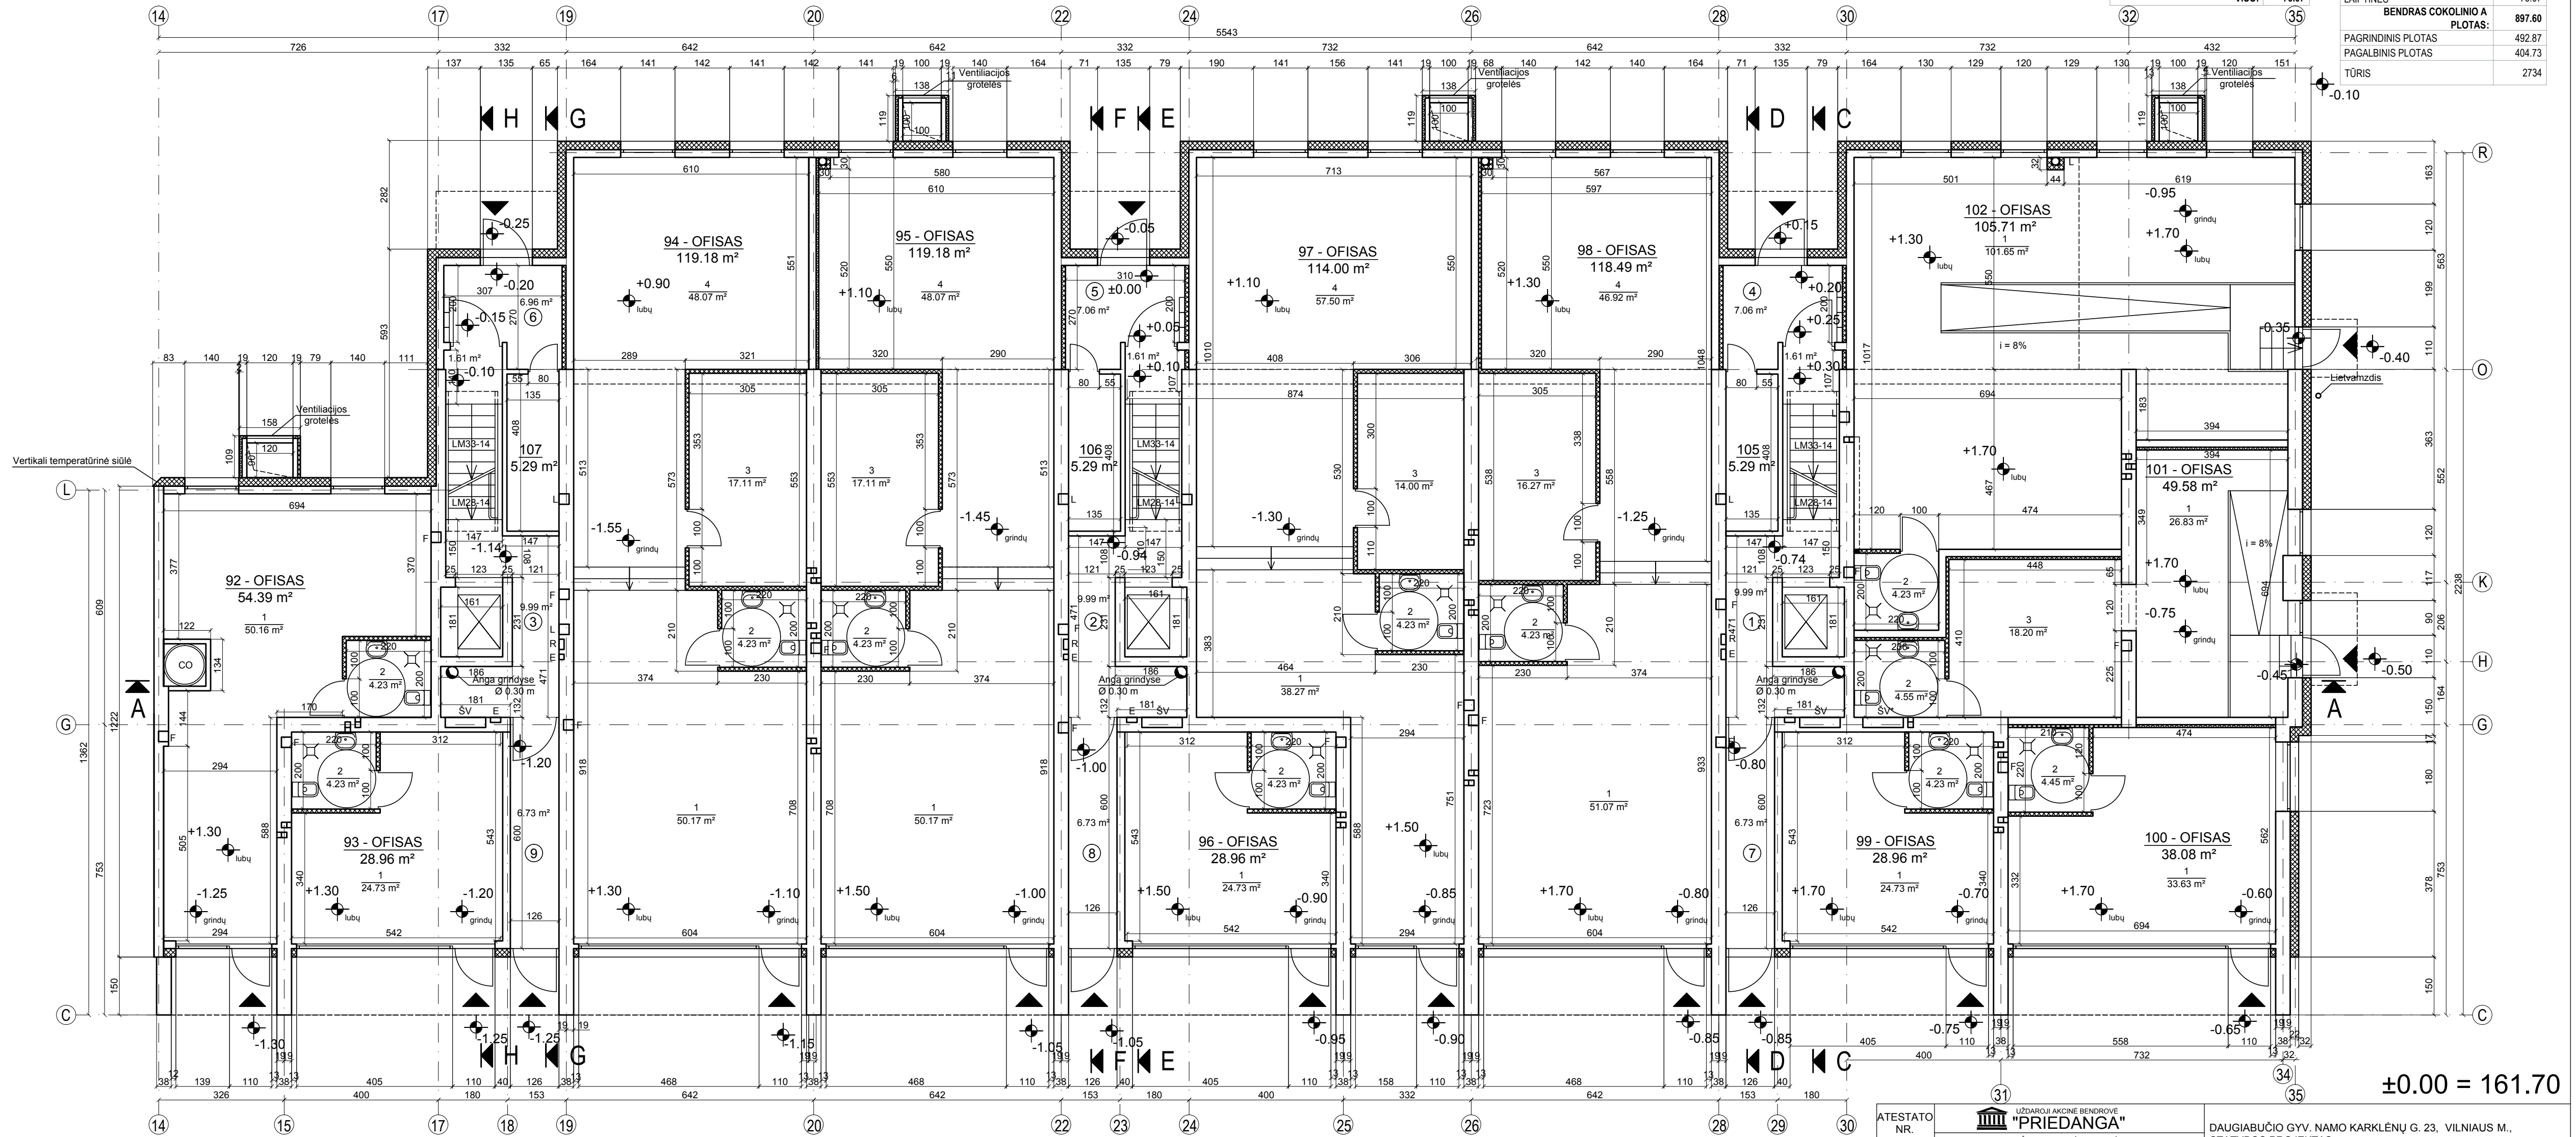

±0.00 = 161.70

ATESTATO NR.	0335	UŽDAROJI AKCINĖ BENDROVE "PRIEDANGA"	DAUGIABUČIO GYV. NAMO KARKLĖNŲ G. 23, VILNIAUS M., STATYBOS PROJEKTAS
A420	PV	D.RAILA	2015-02-11
	ARCH.	A.SAKALAUSKAS	2015-02-11
	ARCH. ASIST.	I.EFREMOV	2015-02-11
ETAPAS	STATYTOJAS: UAB "Anreka"		
			LAIDA
			0
			LAPAS LAPŲ
			3 34

346-TDP-SA